


Grafiskais pielikums Nr. 7
Jūrmalas pilsētas domes
2019.gada 29.augusta lēmumam Nr. 427
(protokols Nr. 12, 33.punkts)

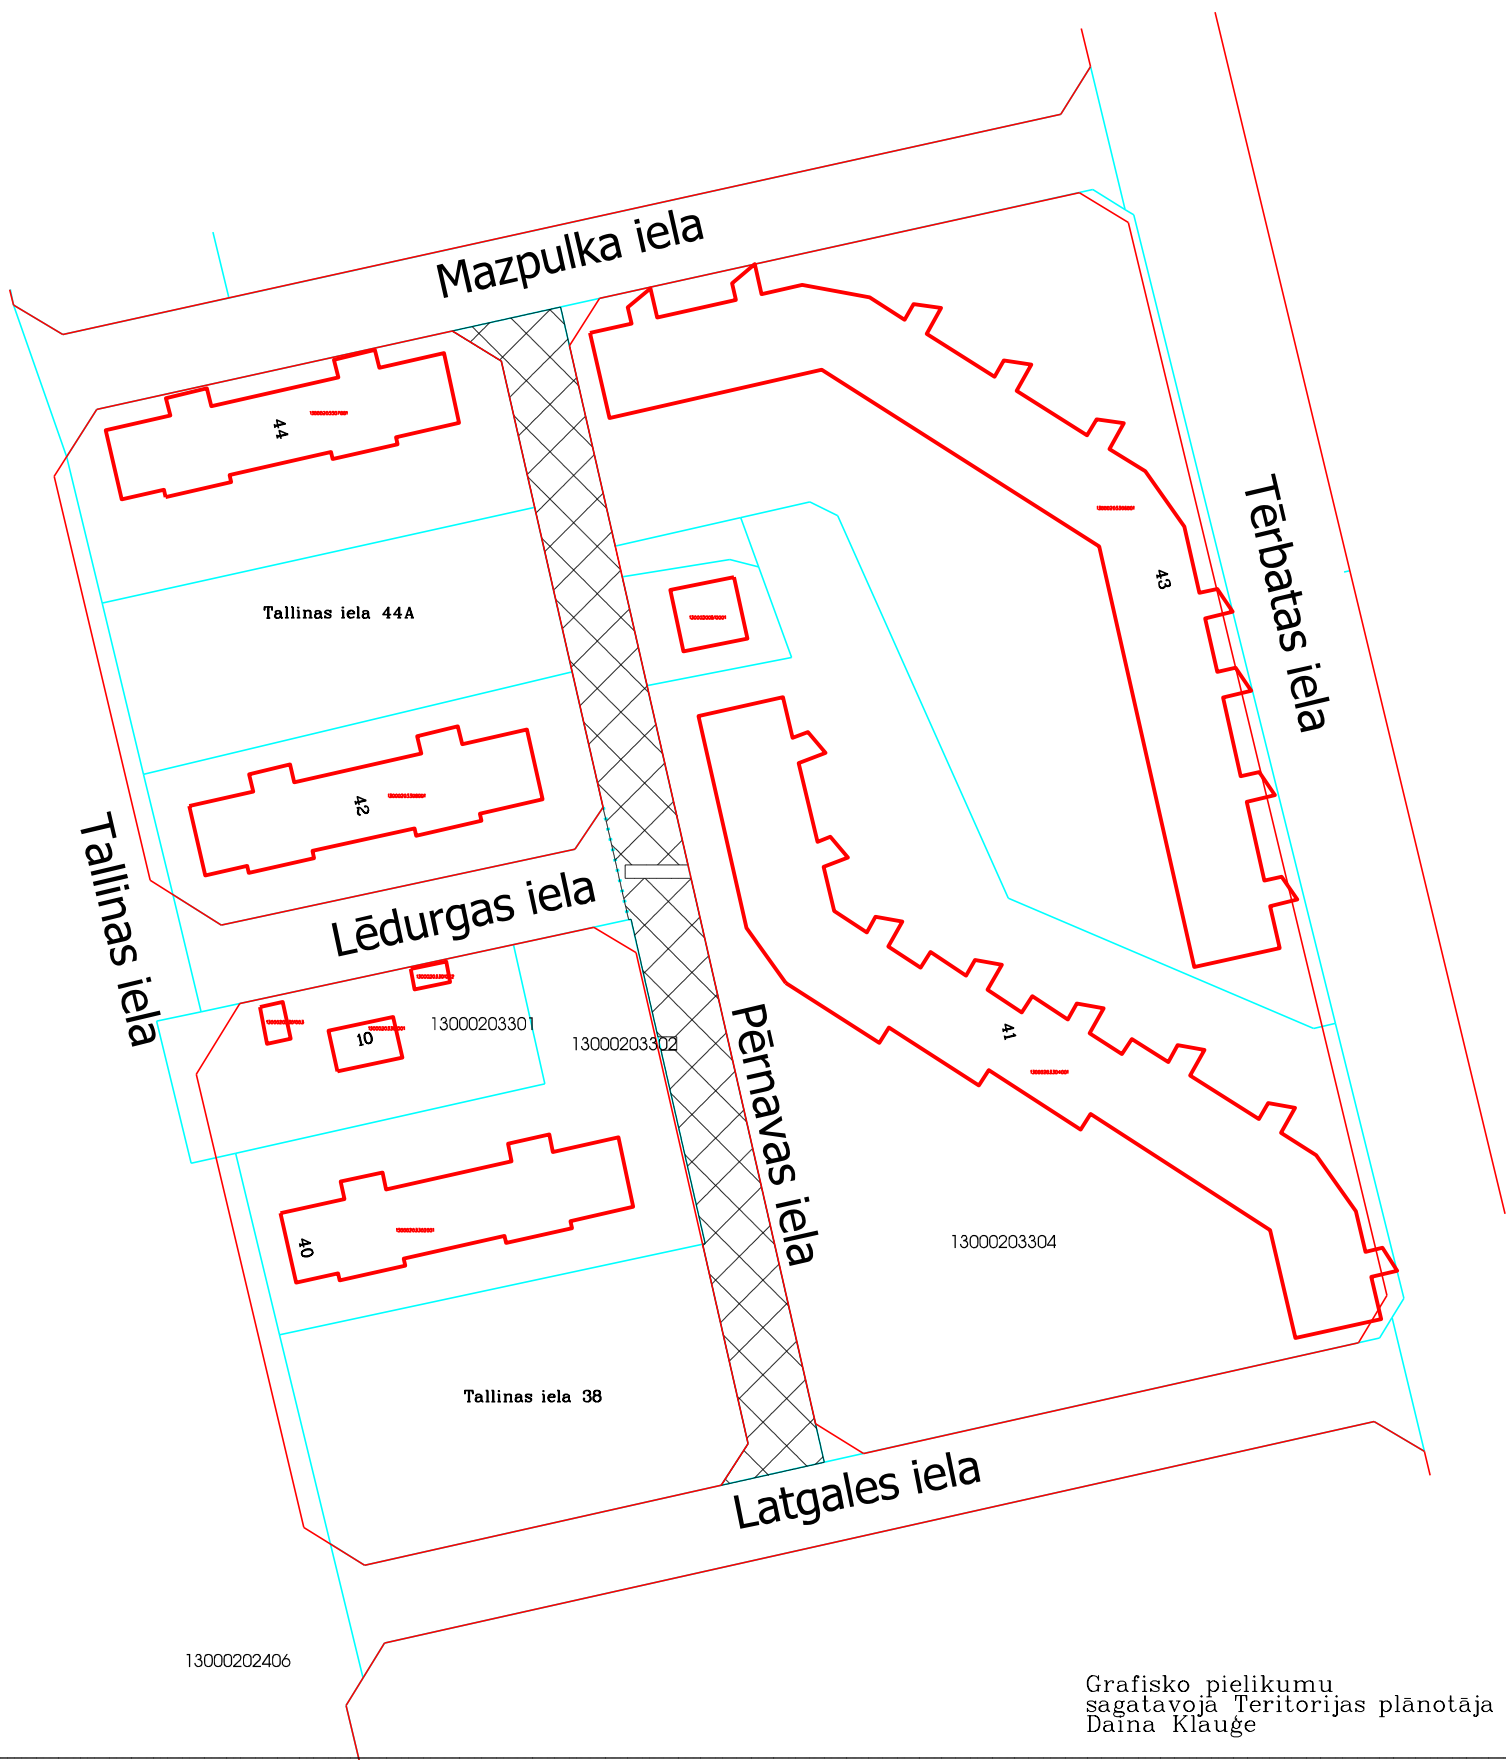

Grafisko pielikumu
sagatavoja Teritorijas plānotāja
Daina Klauģe