


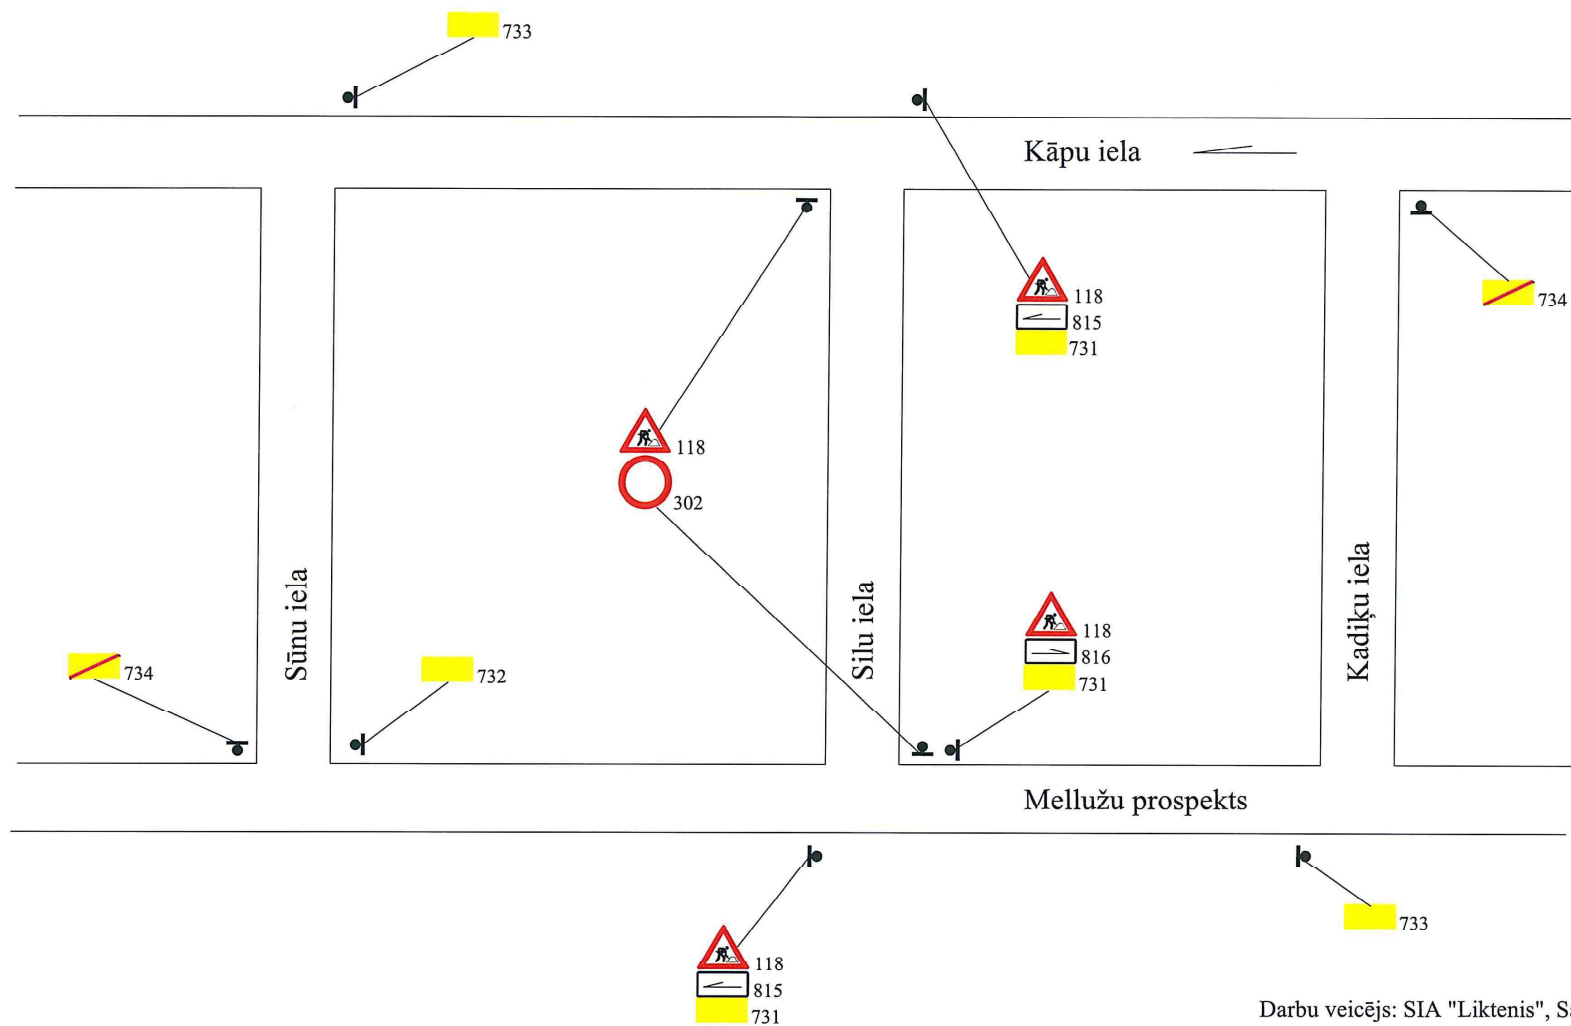

Darbu veicējs: SIA "Liktenis", Salas iela 13, Jūrmala
 Atbildīgais: Ivars Šūpulnieks, tālr.29219707
 Darba laiks: 10.09.2022 - 09.10.2022

PIEZĪMES

1. Ceļa aprīkojums uzstādams atbilstoši LVS 77 - 1,2,3:2016
2. Darbu veikšanas laikā ievērot MK noteikumus Nr.421 "Noteikumi par darbu vietu aprīkošanu uz ceļiem"
3. Būvniecības laikā ievērtēt esošo situāciju, ievērot gaisvadu un pazemes komunikāciju aizsardzības prasības

Pasūtītājs Jūrmalas pilsētas dome				
Projekts Silu ielas pārbūve Jūrmalas pilsēta			Ras.Nr. SO -1	
Nodaļa Satiksmes organizācija			Mērogs	
			Lapa/lapas 1/1	
Rasējums Ceļa aprīkojuma shēma		Paraksts	Uzvārds	Dat.
	Izstrādāja		Ē.Geizins	