


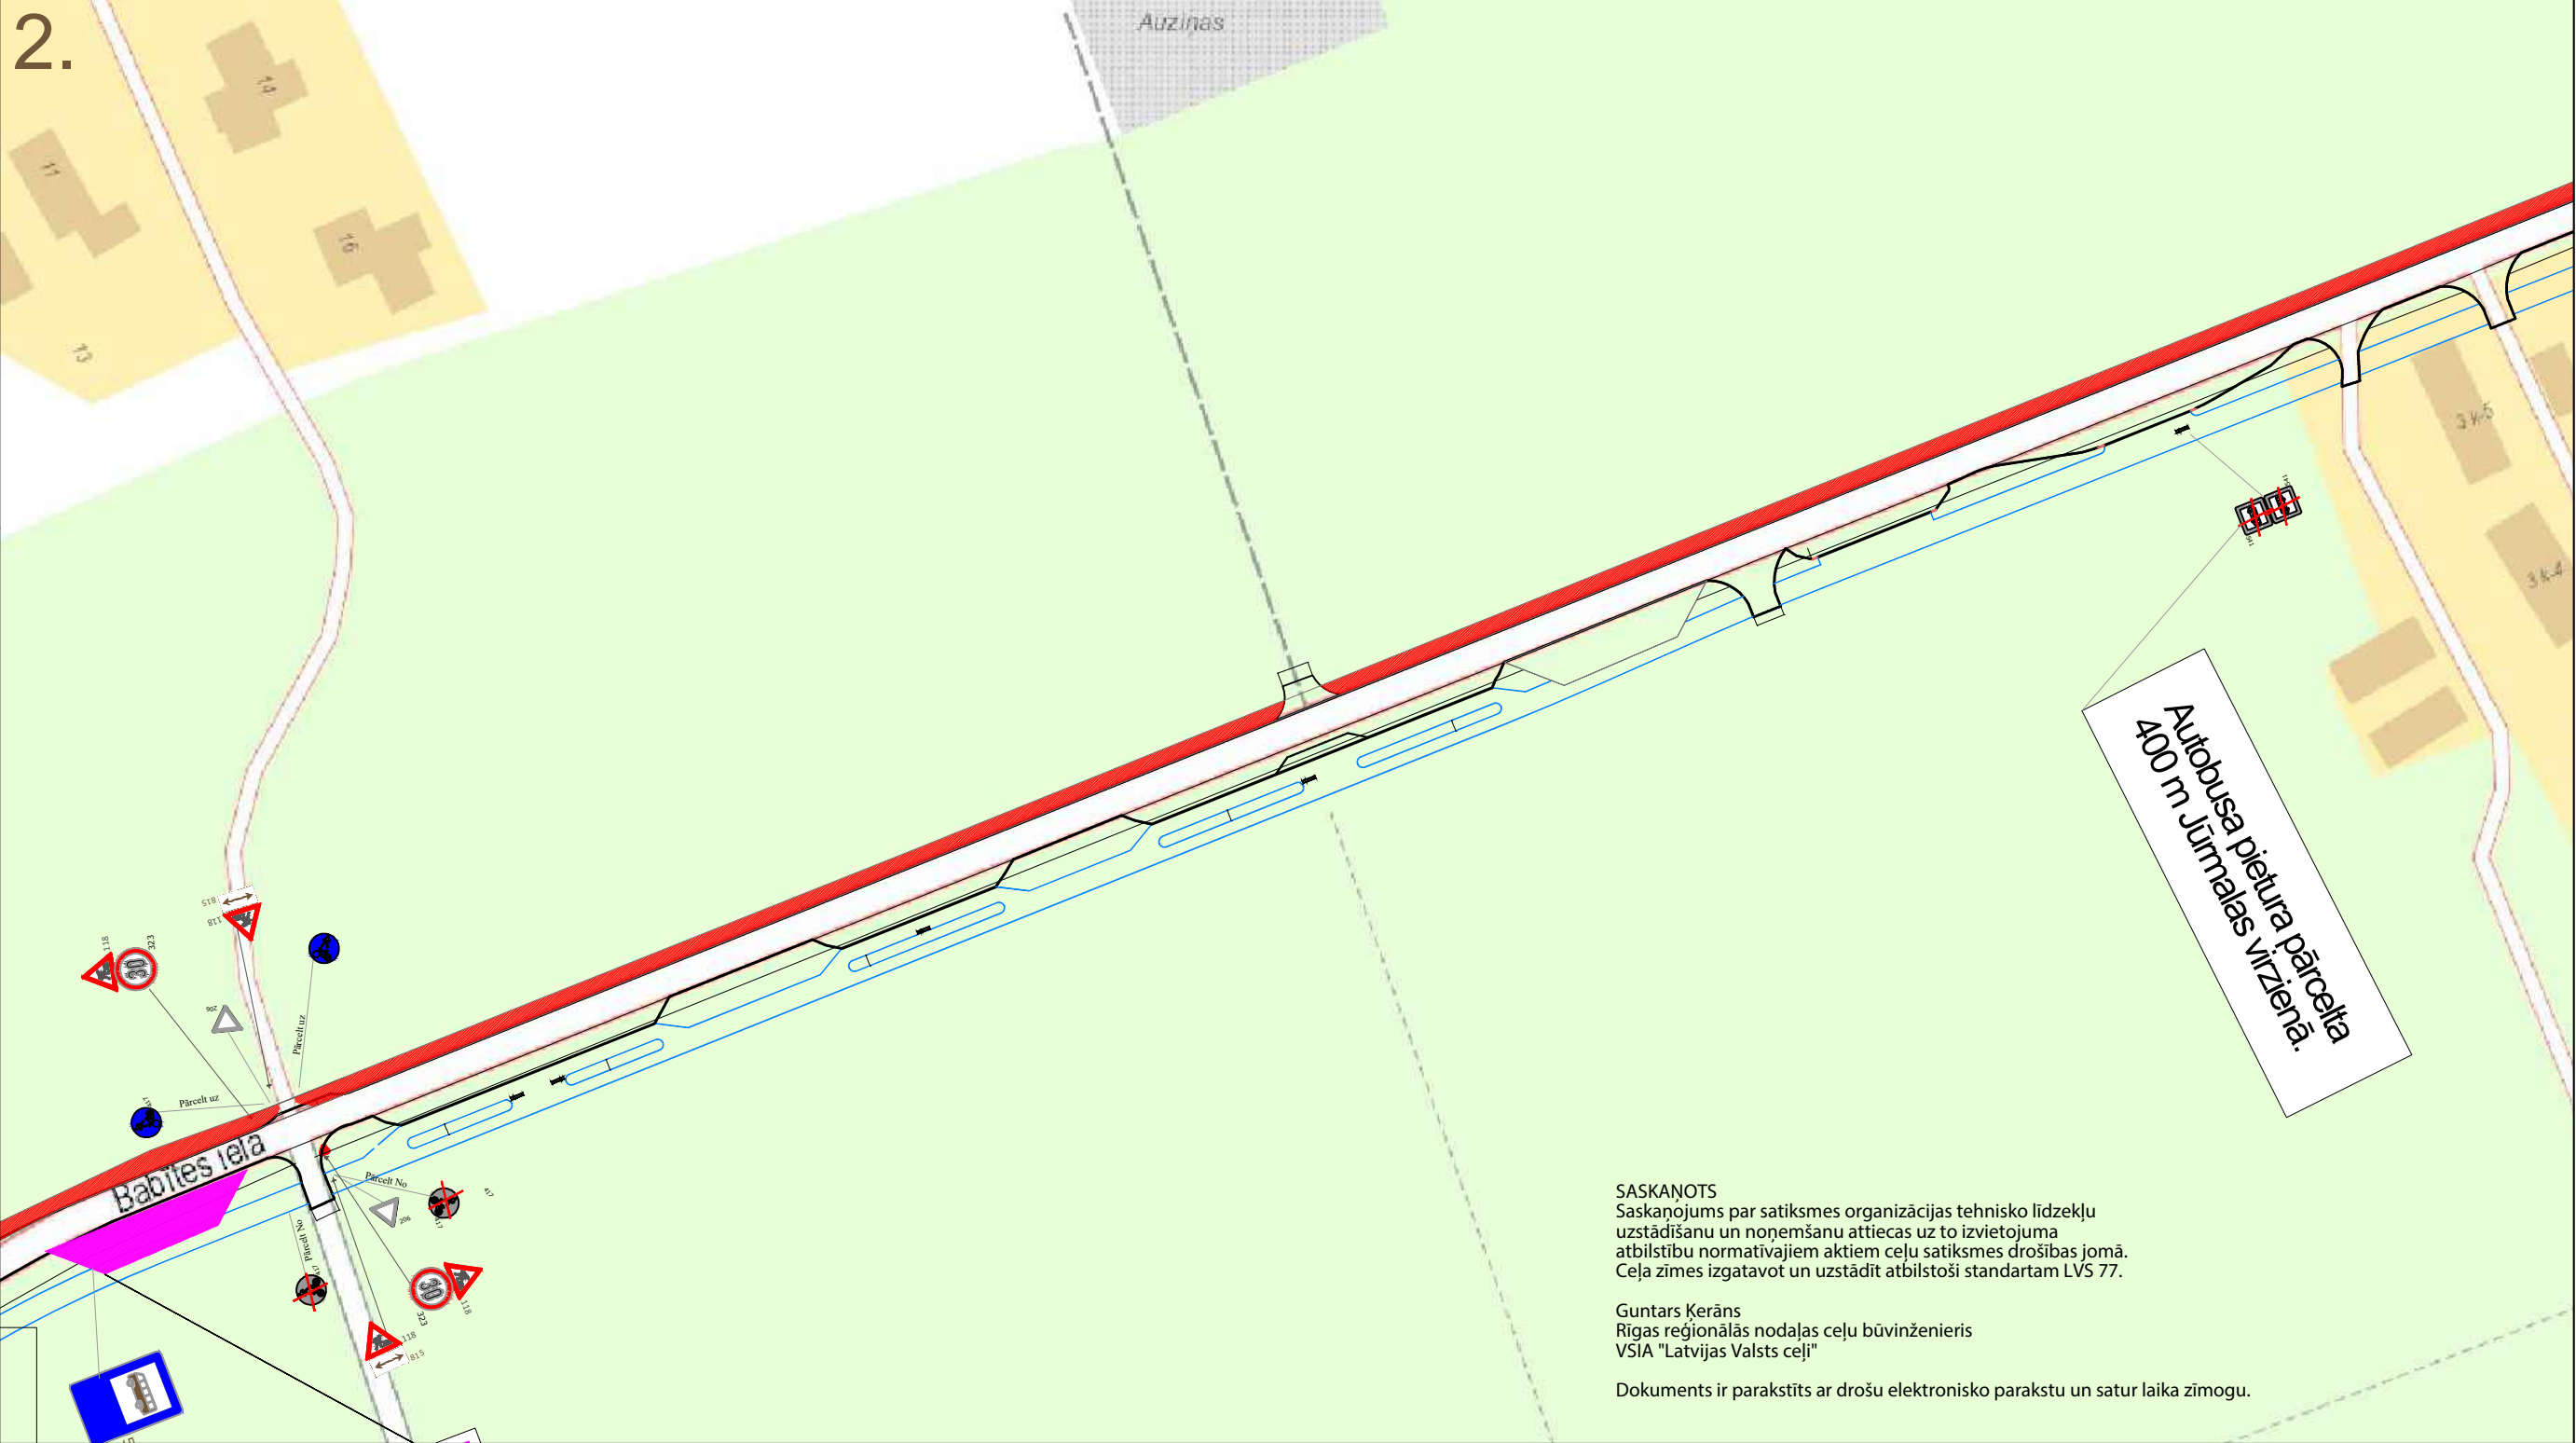

PIEZĪMES

1. Ceļa aprīkojumu uzstādīt atbilstoši LVS 77 "Ceļa zīmes" un MK noteikumi Nr 421 "Noteikumi par darba vietu aprīkošanu uz ceļiem" prasībām.
2. Darbus veic SIA "Vianova" - būvdarbu vadītājs - O. Rikmanis, tel. nr. 28286660
3. Uzstādot darba vietas aprīkojumu jāievēro min. attālums starp ceļa zīmēm. Ārpus apdzīvotām vietām - 50 m, apdzīvotā vietā - 25 m.
4. 118. cz. tiks uzstādītas 50 - 60 m pirms objekta sākuma, kā arī lielākajos krustojumos uz pienākošajiem ceļiem, bet pārējās un atkārtotās ceļa zīmes redzamas pie izmantotās satiksmes organizācijas shēmas.
5. Nodrošināt ledzīvotāju un operatīvā transporta piekļūšanu slēgtā posma objektiem.
6. Darbu veicējam ir tiesības regulēt satiksmi darbu veikšanas laikā, ja rodas neparedzēti apstākļi, kurus ar darba vietas aprīkojuma shēmā esošajiem tehniskajiem līdzekļiem nav iespējams nekavējoties novērst (MK Nr. 421 punkts 20).
7. Visas esošās ceļa zīmes, kas būs pretrunā ar uzstādīto shēmu, aizklās ar maisiem.
8. Shēmas darbības laiks : **26.09.2022 - 30.11.2022**
9. Bridinājuma plakāts tiks uzstādīts pirms objekta sākuma.
10. Atbildīgais par darba vietas aprīkojumu : Oskars Rikmanis tel. nr. 28286660
11. Shēma darbojas kopā ar shēmu nr.2.
12. Autobusu pieturas pārcelšanas, pie esošajām pieturvietām tiks uzstādītas informatīvas plāksnītes, kurā virzienā jādodas uz pārcelto autobusu pieturvietu.

APZĪMĒJUMI:

-  Pārceltās AP platformas
-  Pagaidu ceļa zīmes uzstādīšanas vieta un numurs
-  Esošās ceļa zīmes vieta un numurs
-  Esošās ceļa zīmes, kuras tiks aizsegas

Darbu izpildītājs:		 SIA "Vianova" Reģ. Nr. LV40103387753 "Bičiķes", Ropažu novads, LV-1024		Darbu pasūtītājs:		Jūrmalas valstspilsētas administrācija		
	Vārds, uzvārds	Datums	Būvprojekts: <					