


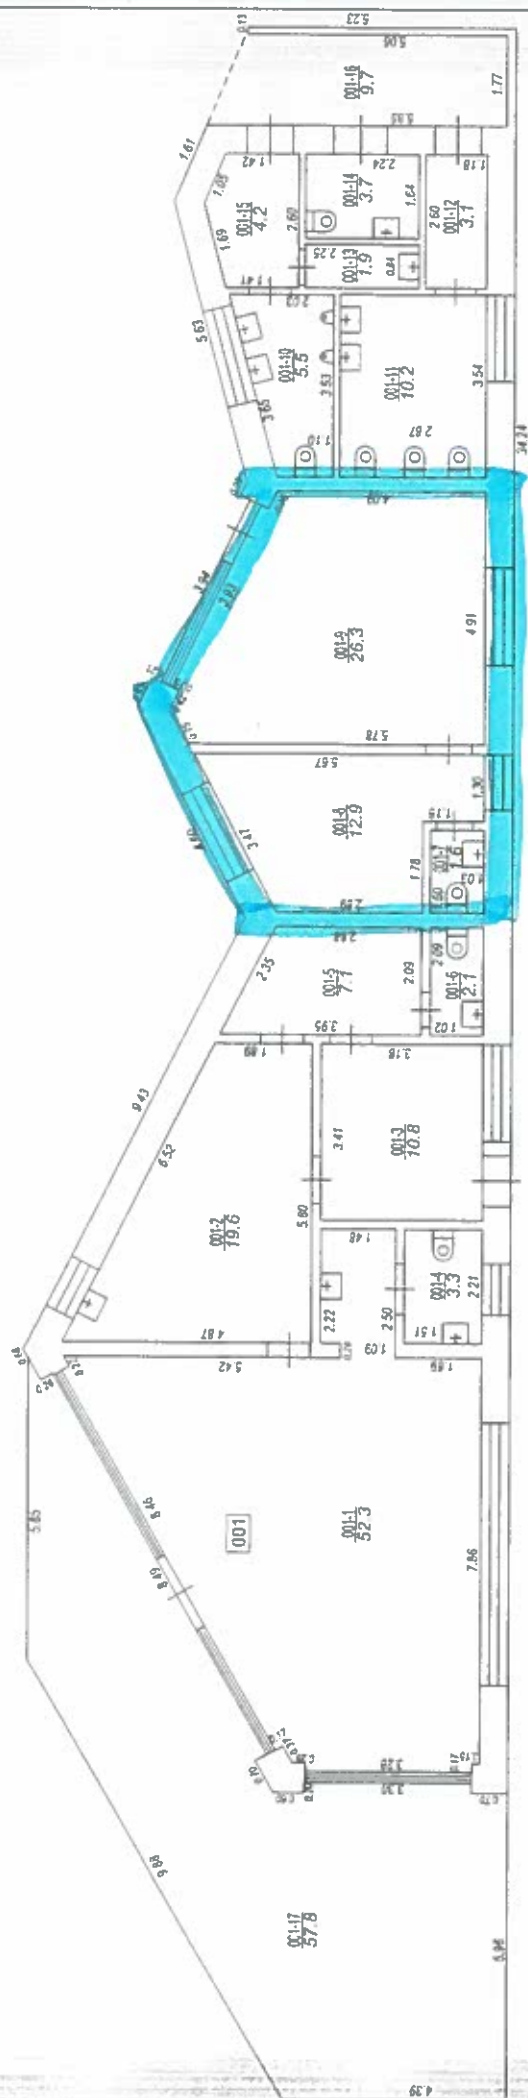

STĀVA PLĀNS			
KADASTRA APZĪMĒJUMS	STĀVS	MĒROGS	LP.
13000202102004	1	1 : 100	6