


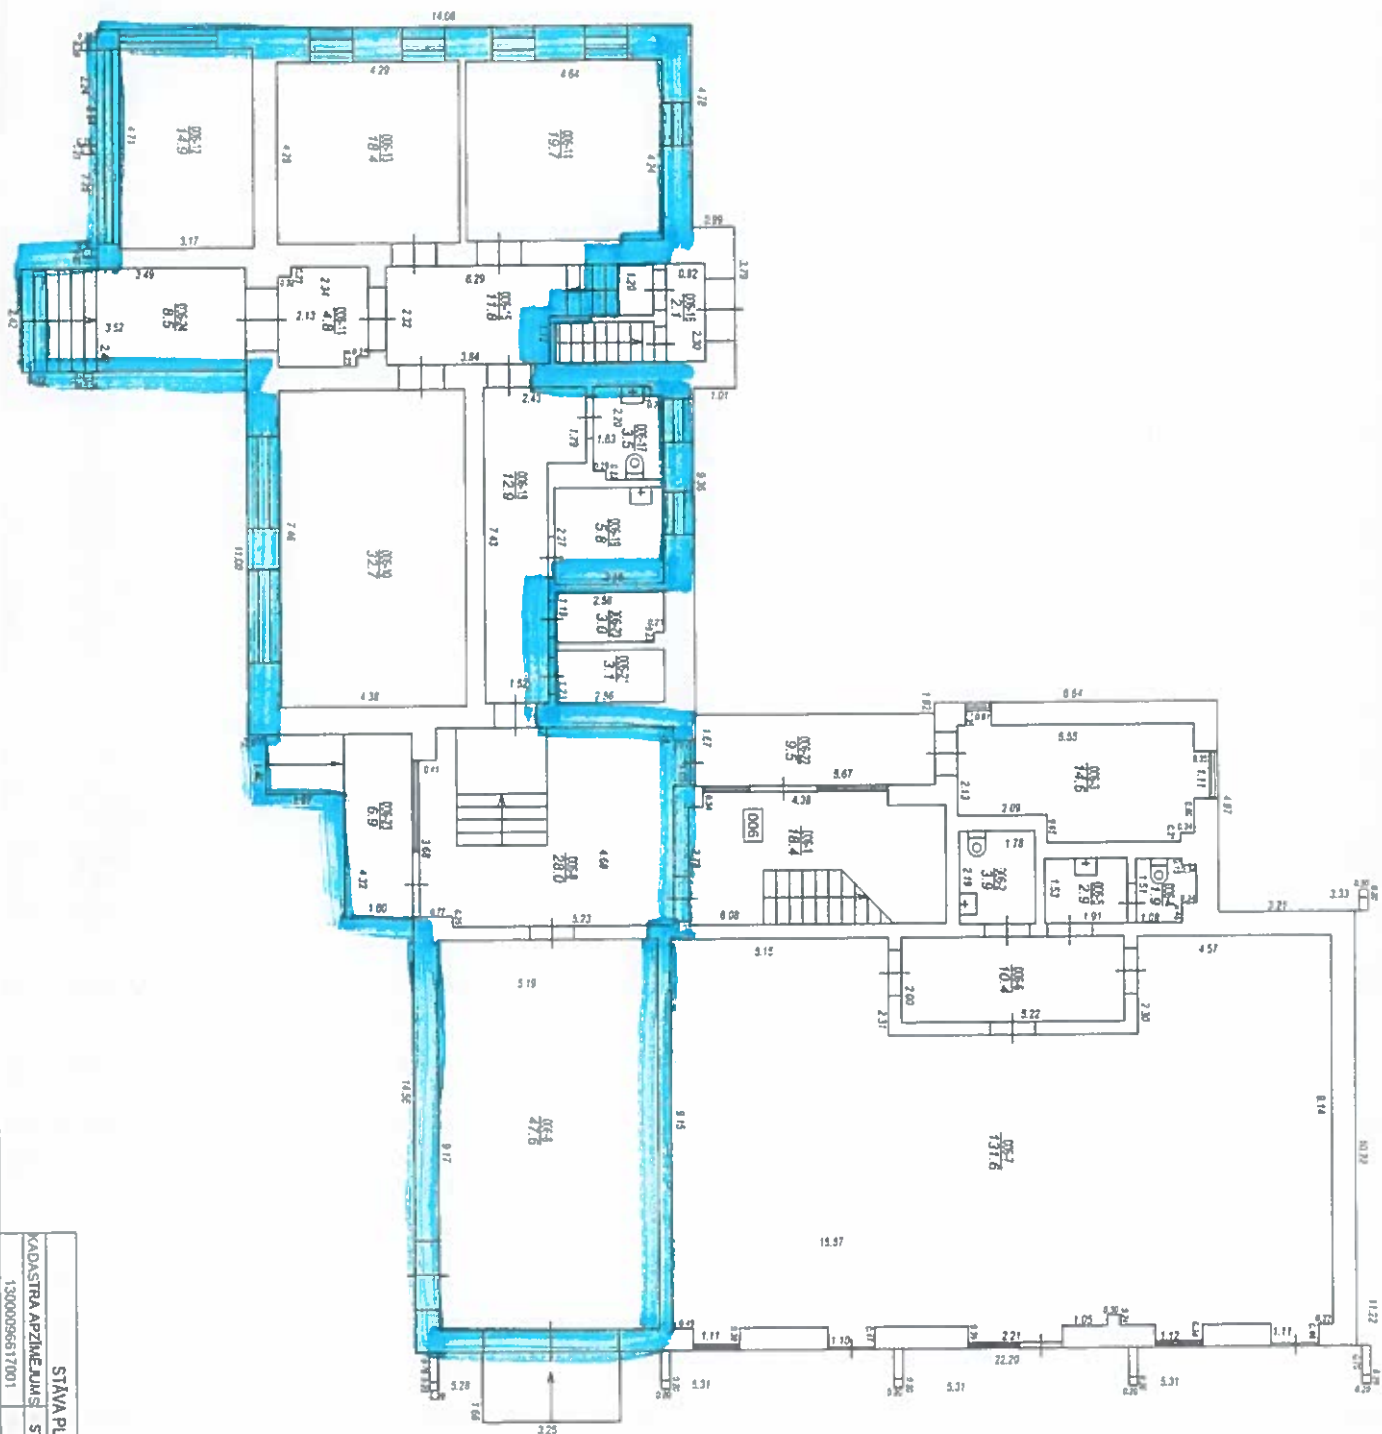

STĀVA PLĀNS			
KĀDĀSTRA APZĪMĒJUMS	STĀVS	VEROŠS	LPĀ
13000096617001	1	1 : 120	8