


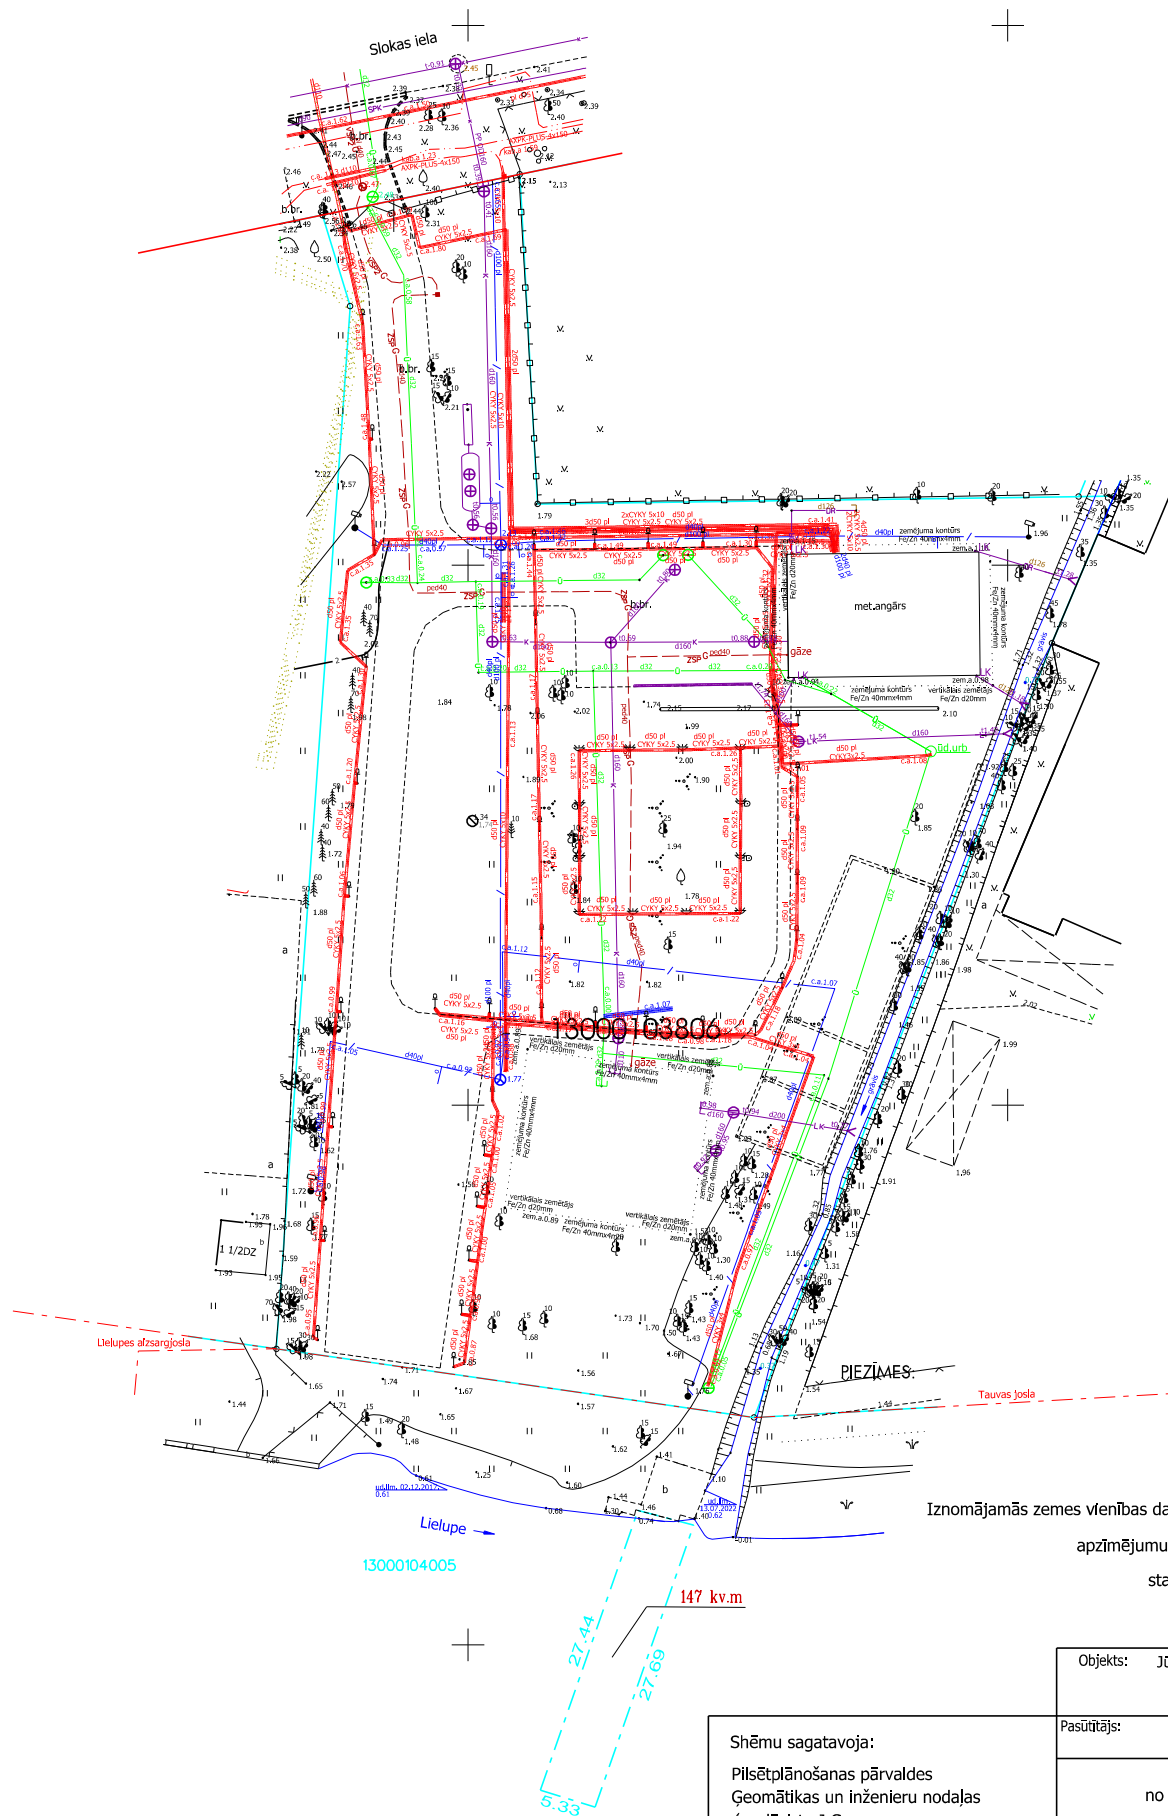

Iznomājamās zemes vienības daļas platība zemes vienībā ar kadastra apzīmējumu 13000104005 ir 147 kv.m. starp Lielupes 17 km un 18 km

Objekts: Jūrmalas pilsēta		
Dubulti 4005 pie Slokas 73A		
Pasūtītājs: JPA Īpašumu pārvalde		
Būvju situācijas plāns no pilsētas digitālā topogrāfiskā plāna ūdens teritorijas nomai		
Mērogs 1:500	Lapas 1	Lapa 1

Shēmu sagatavoja:
Pilsētplānošanas pārvaldes
Ģeomātikas un Inženieru nodaļas
ģeodēziste J.Gau
23.05.2024