


Grafiskais pielikums 2025.gada 17. jūnija  
 Jūrmalas Dzīvojamai mājai funkcionāli nepieciešamā  
 zemesgabala noteikšanas komisijas lēmumam Nr.8.2-11/1-L  
 (protokols Nr. 8.2-11/4-2025, 1.punkts)

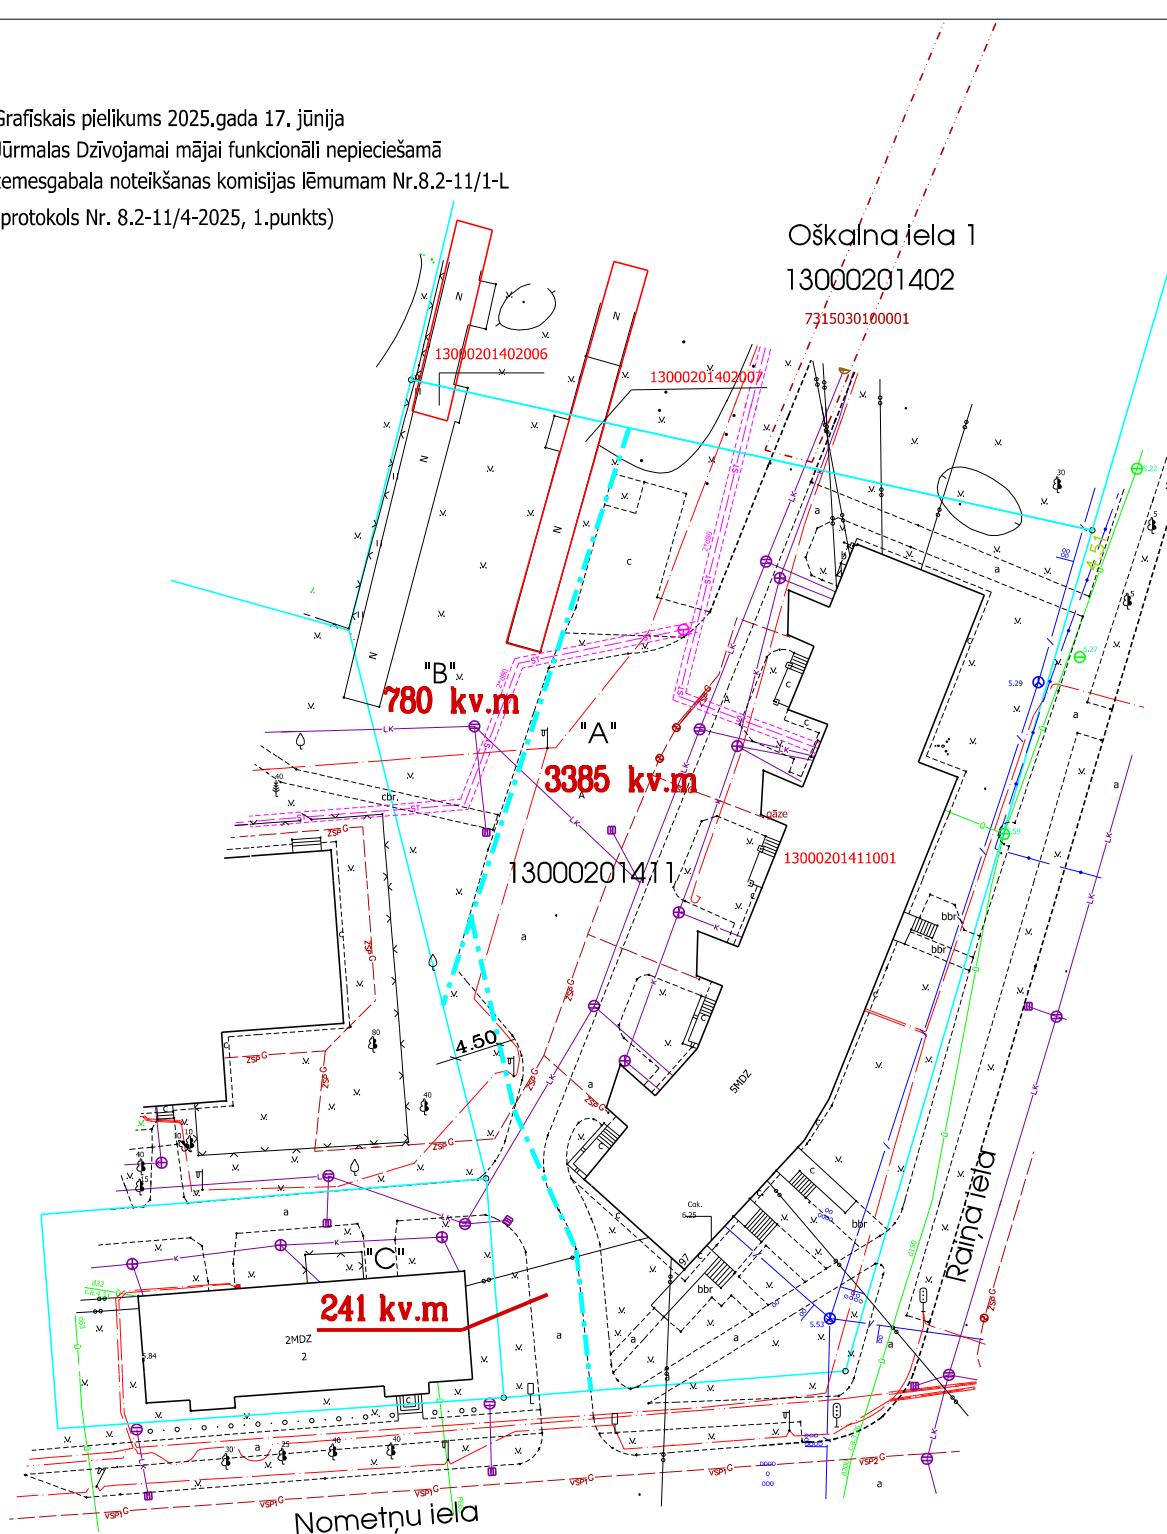

Zemesgabala Raiņa ielā 97, Jūrmalā kopējā platība 4406 kvm.

A - FNZG platība ir 3385 kvm (0.3385 ha)

B - pie šķūniem noteiktās zemes vienības daļas platība ir 780 kvm (0.0780ha)

C - koplietošanas zemes vienības daļas platība ir 241 kvm (0.0241ha)

Objekts:	Jūrmalas valstspilsēta Raiņa iela 97	
Pasūtītājs:	Dzīvojamai mājai funkcionāli nepieciešamā zemesgabala noteikšanas ( FNZG ) komisija	
Būju situācijas plāns no pilsētas digitālā topogrāfiskā plāna funkcionāli nepieciešamā zemesgabala noteikšanas projektam		
Plānu sagatavoja:	Pilsētplānošanas pārvaldes Geomātikas un inženieru nodalas ģeodēziste J.Gau	
	Lapas 1	Lapa 1