


BŪVNICĪBAS IECERES PUBLISKĀ APSPRIEŠANA

Automazgātavas jaunbūve Brikšķu ielā 2, Jūrmalā, LV-2016


GENERĀLPLĀNS

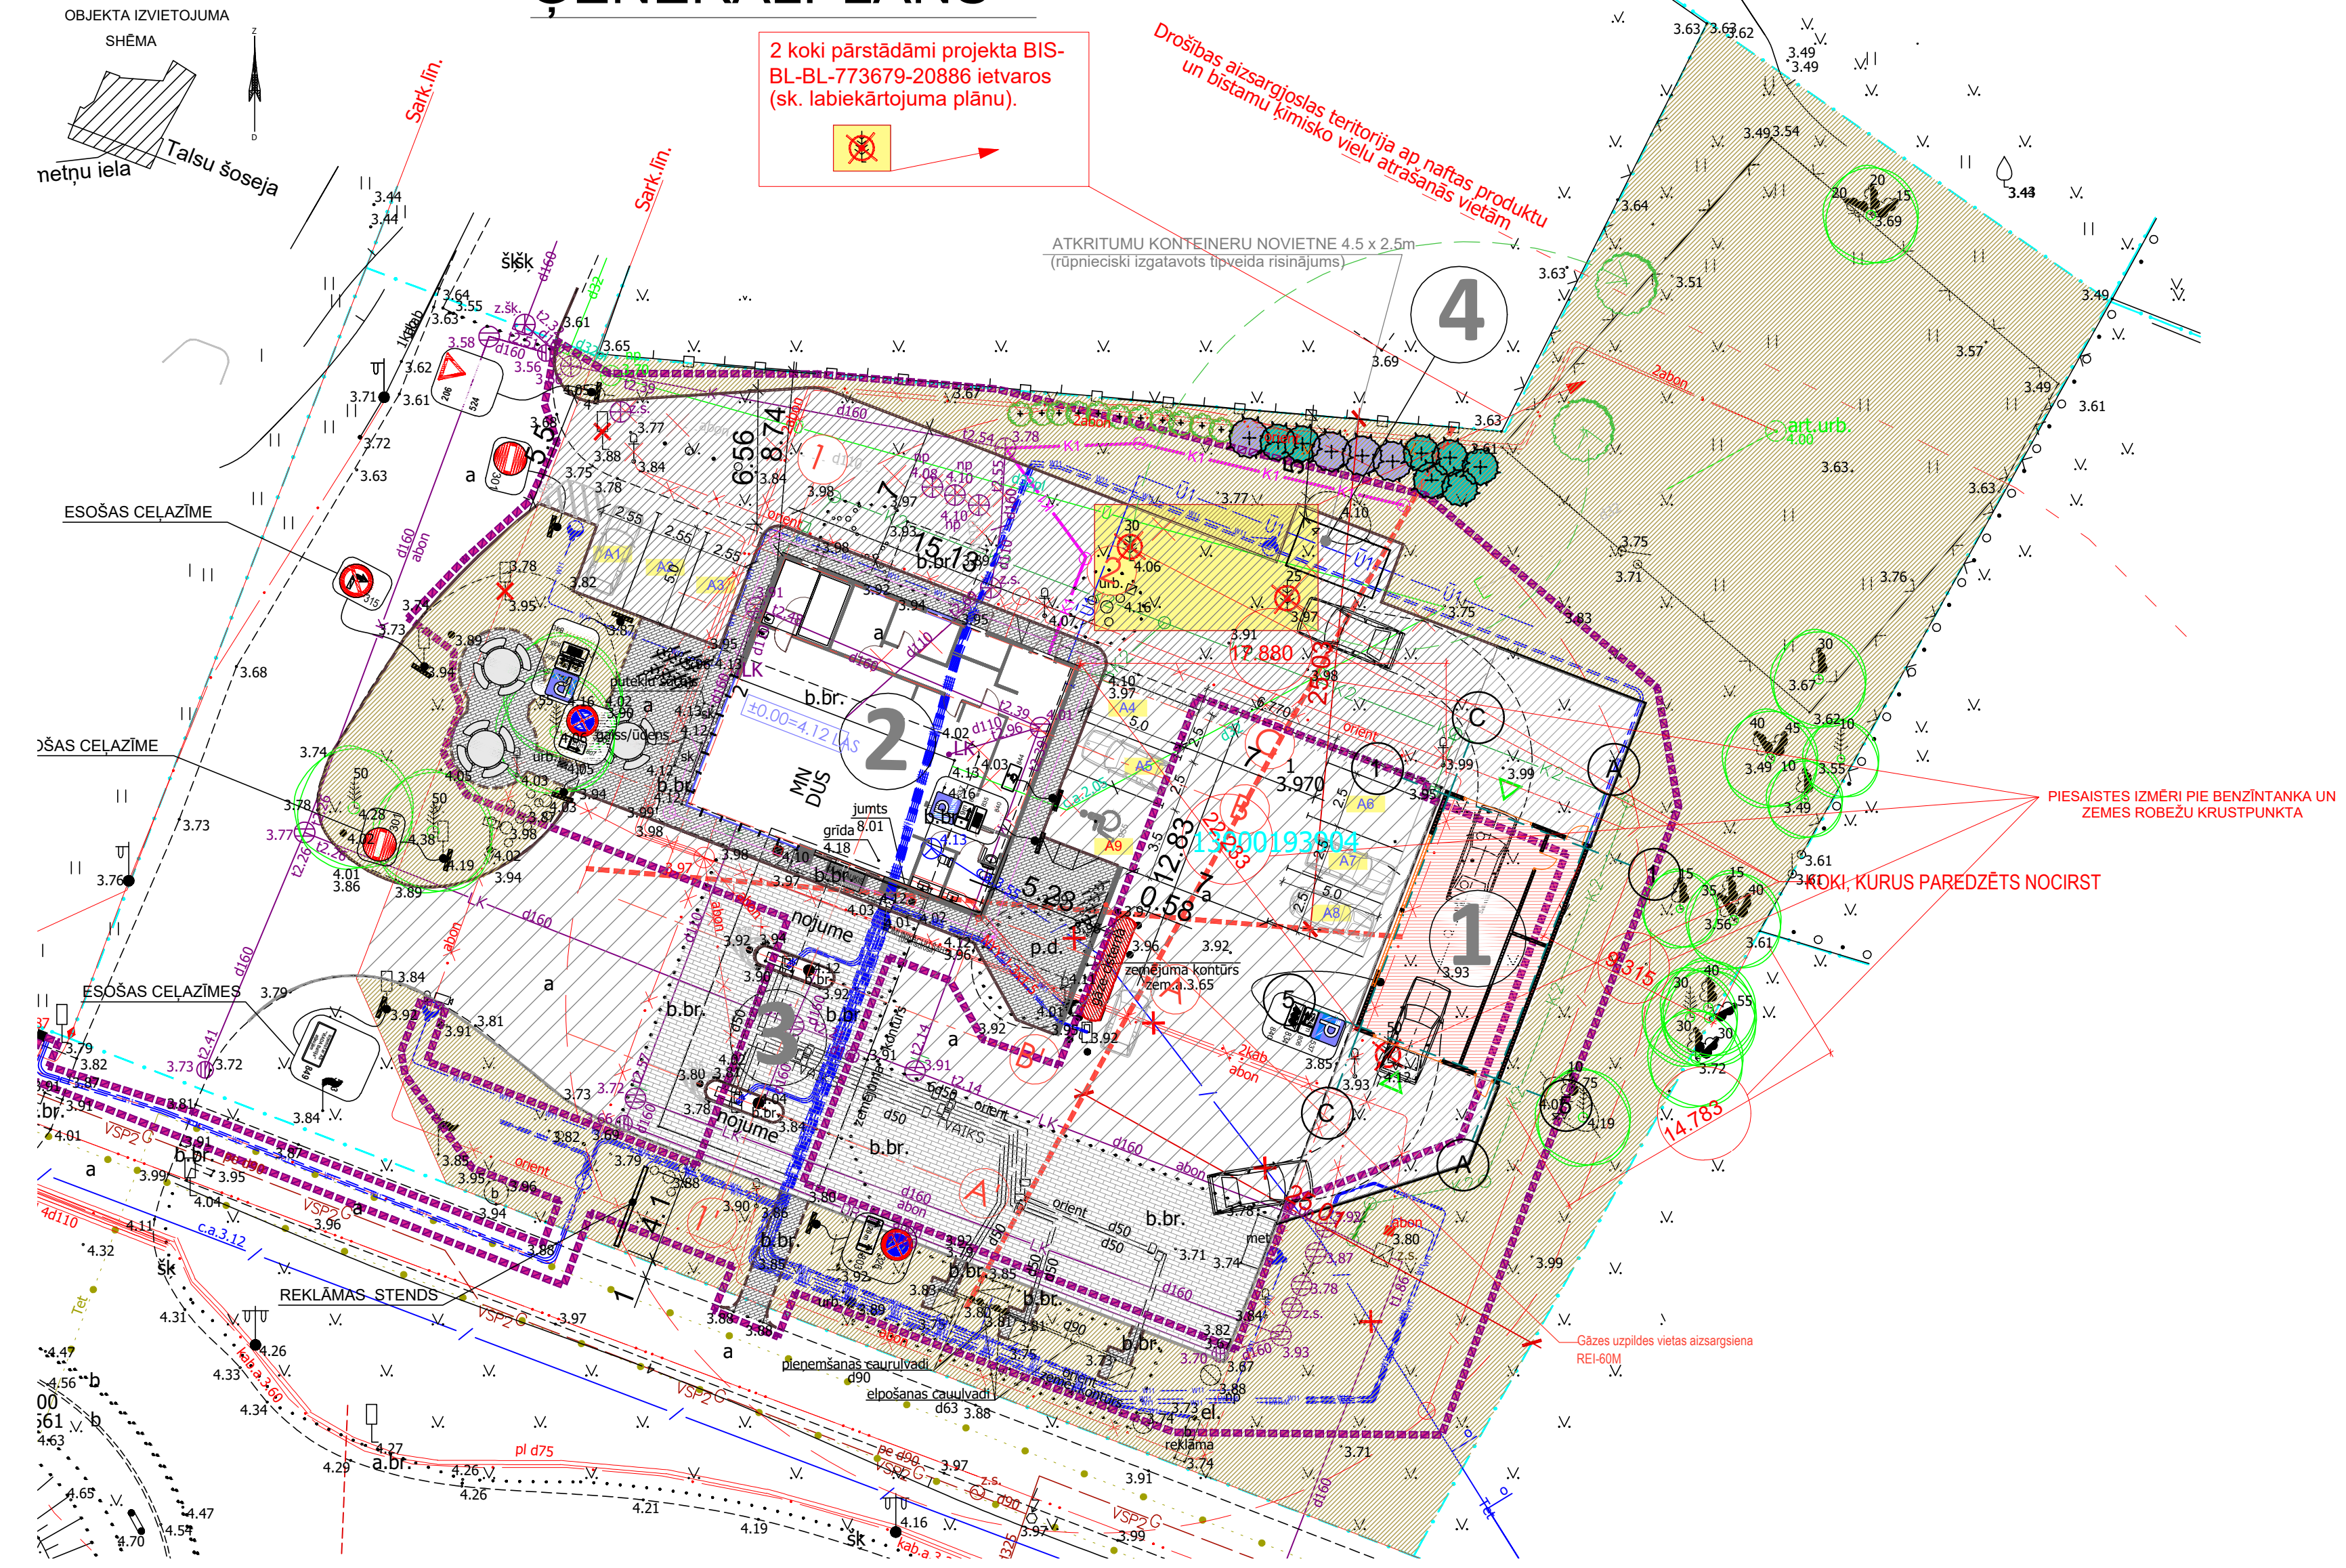


PLĀNOTĀ SITUĀCIJA



- PIENĒMTIE APZĪMĒJUMI
- 1 AUTOMAZGĀTAVA
 - 2 DUS ēka (tiek skatota atsevišķā projektā)
 - 3 Esošā nojume (tiek skatota atsevišķā projektā)
 - 4 Atkritumu konteineru nov. (tiek skatota atsevišķā pr.)
 - 5 Esošais asfalta segums
 - 6 Projektējamo asfalta segums
 - 7 Esošais bruģa segums braucamajā daļā
 - 8 Projektējamo bruģa segums gājēju celiņiem
 - 9 Atjaunojamais zāliens
 - 10 Ieeja ēkā
 - 11 Zemes vienības platība ārpus sarkanajām līnijām
 - 12 Būvdarbu robeža (DUS ēkai atsevišķi skatotajai iecerei)
 - 13 Būvassu krustpunkts
 - 14 DUS iekārtu aizsargjosla (25m)
 - 15 Mazā betona apmale (ceļu)
 - 16 Lielā betona apmale (ceļu)
 - 17 Projektējamie elektrotīkli
 - 18 Projektējamo zemējums
 - 19 Projektējamā lietusskanalizācija
 - 20 Projektējamā sadzīves kanalizācija
 - 21 Projektējamo ūdensvads
 - 22 Demontējamo elektrokabelis
 - 23 Demontējamo ūdensvads
 - 24 Saglabājamie koki
 - 25 Nocērtamie koki (vai pārstādāmi, ja tas norādīts)
 - 26 No jauna stādāmie koki un krūmi
 - 27 AUTOSTĀVVIETU NUMERĀCIJA (SARKANS APZĪMĒJUMS)

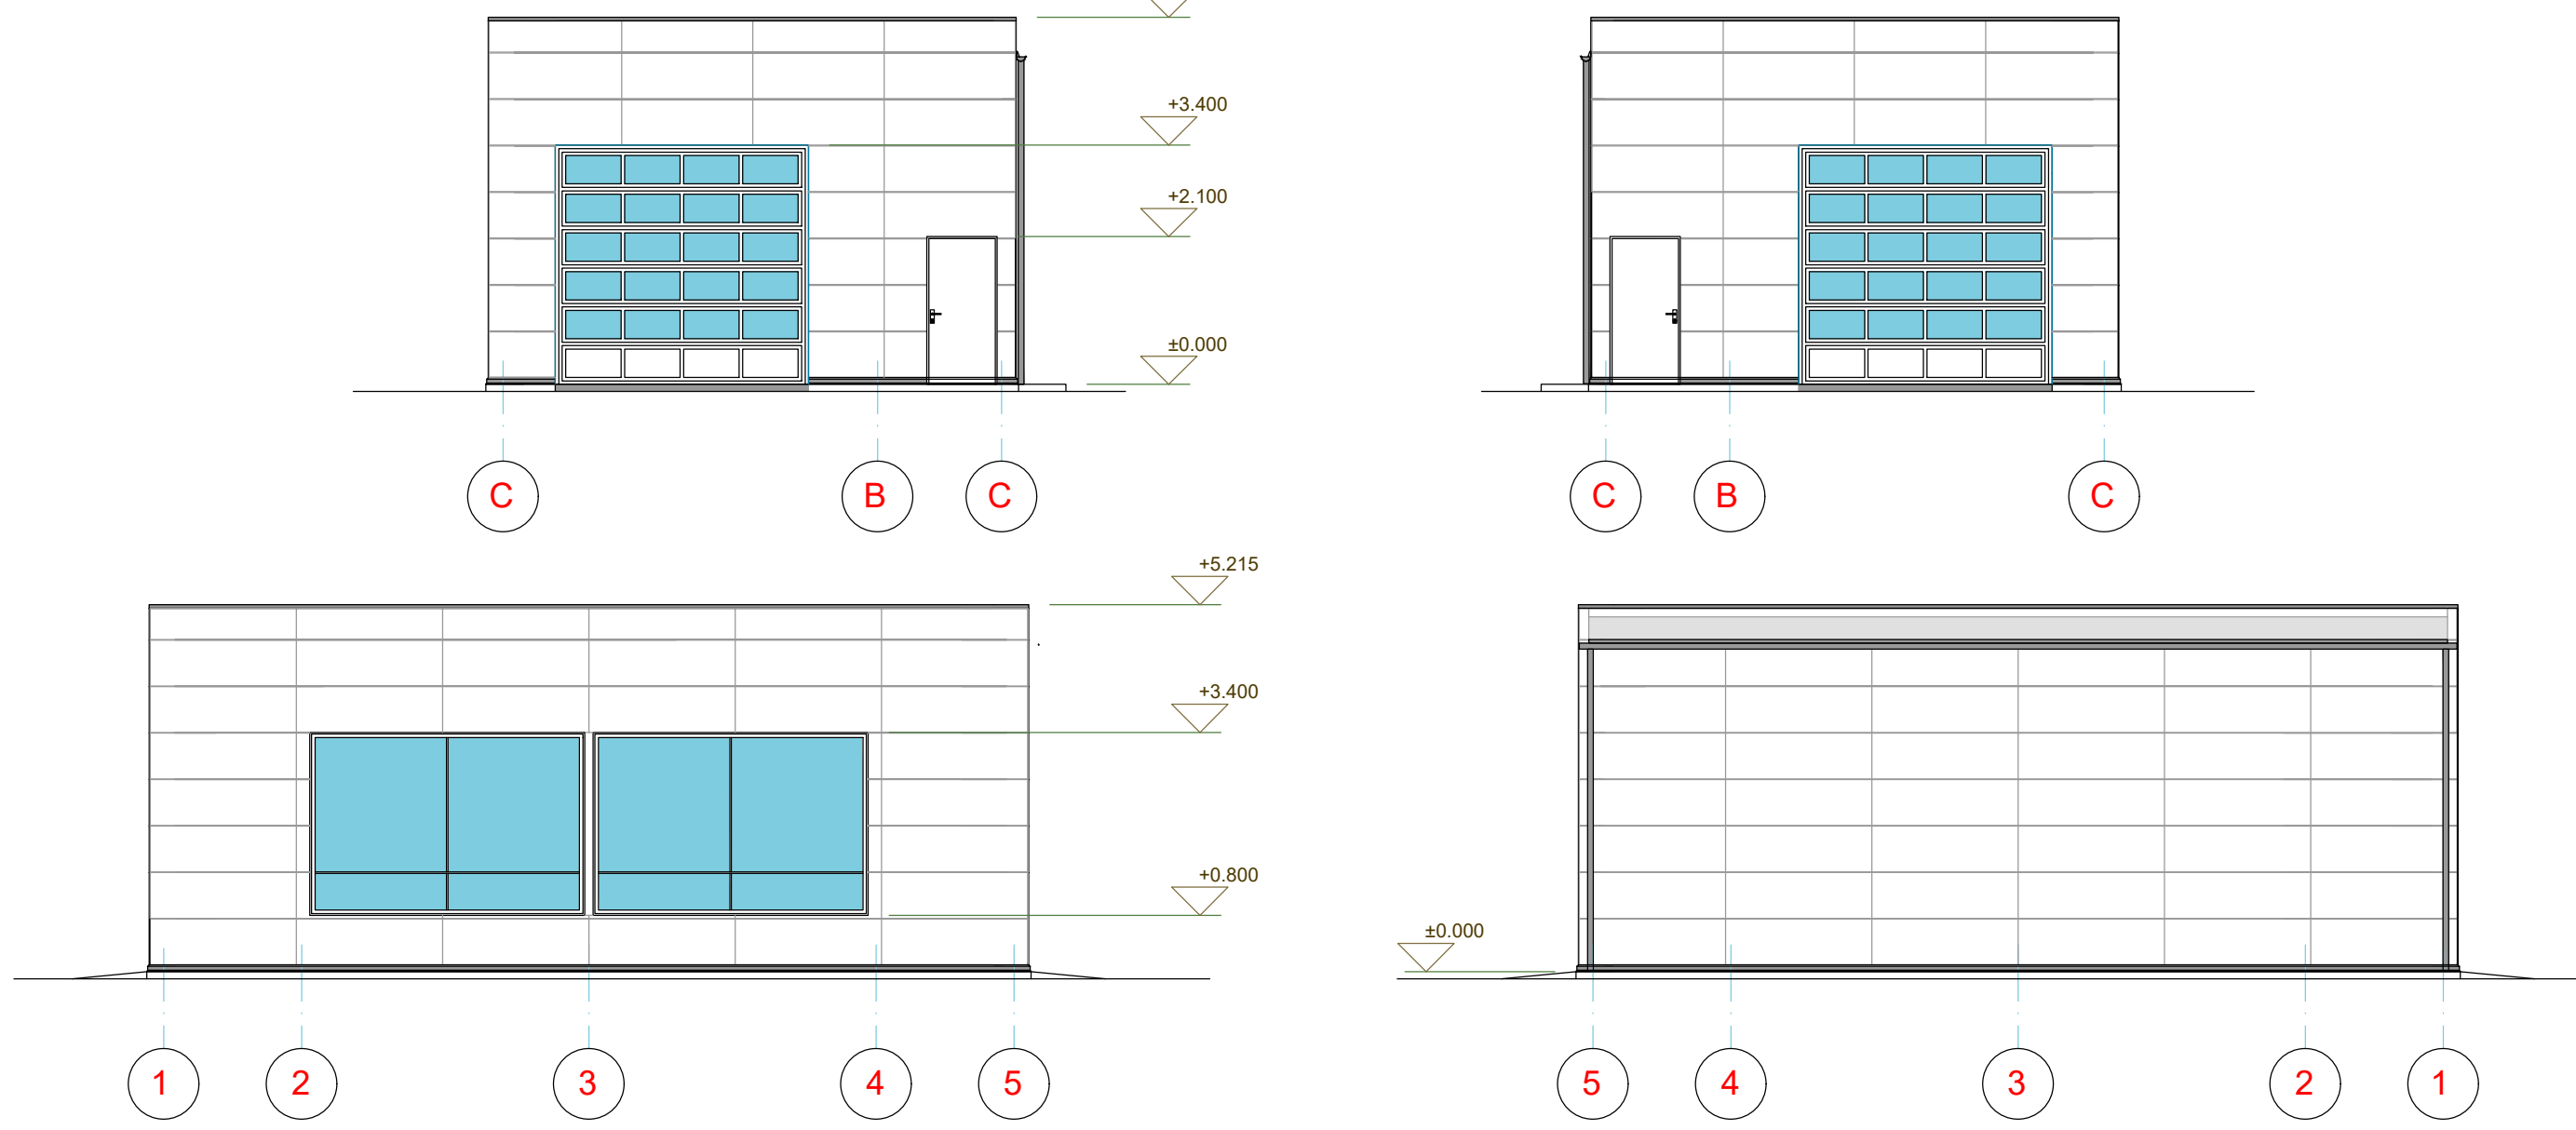

AUTOMAZGĀTUVES FASĀDES

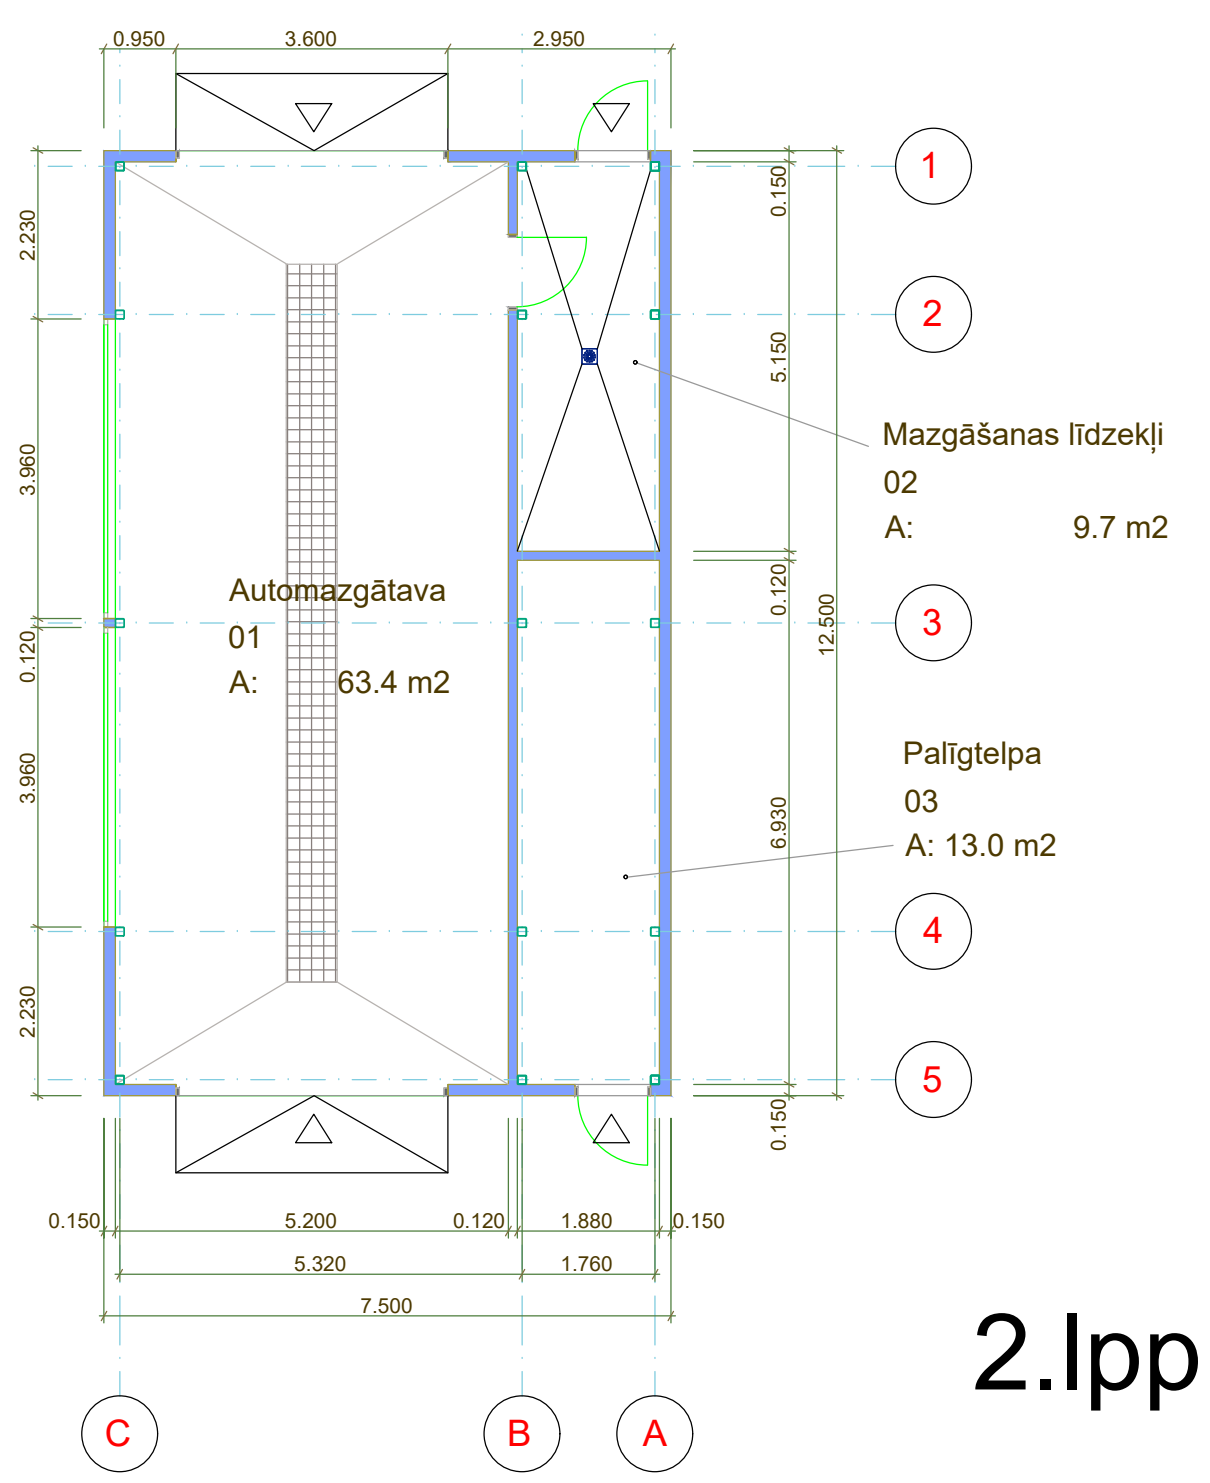

AUTOMAZGĀTUVES PLĀNS