


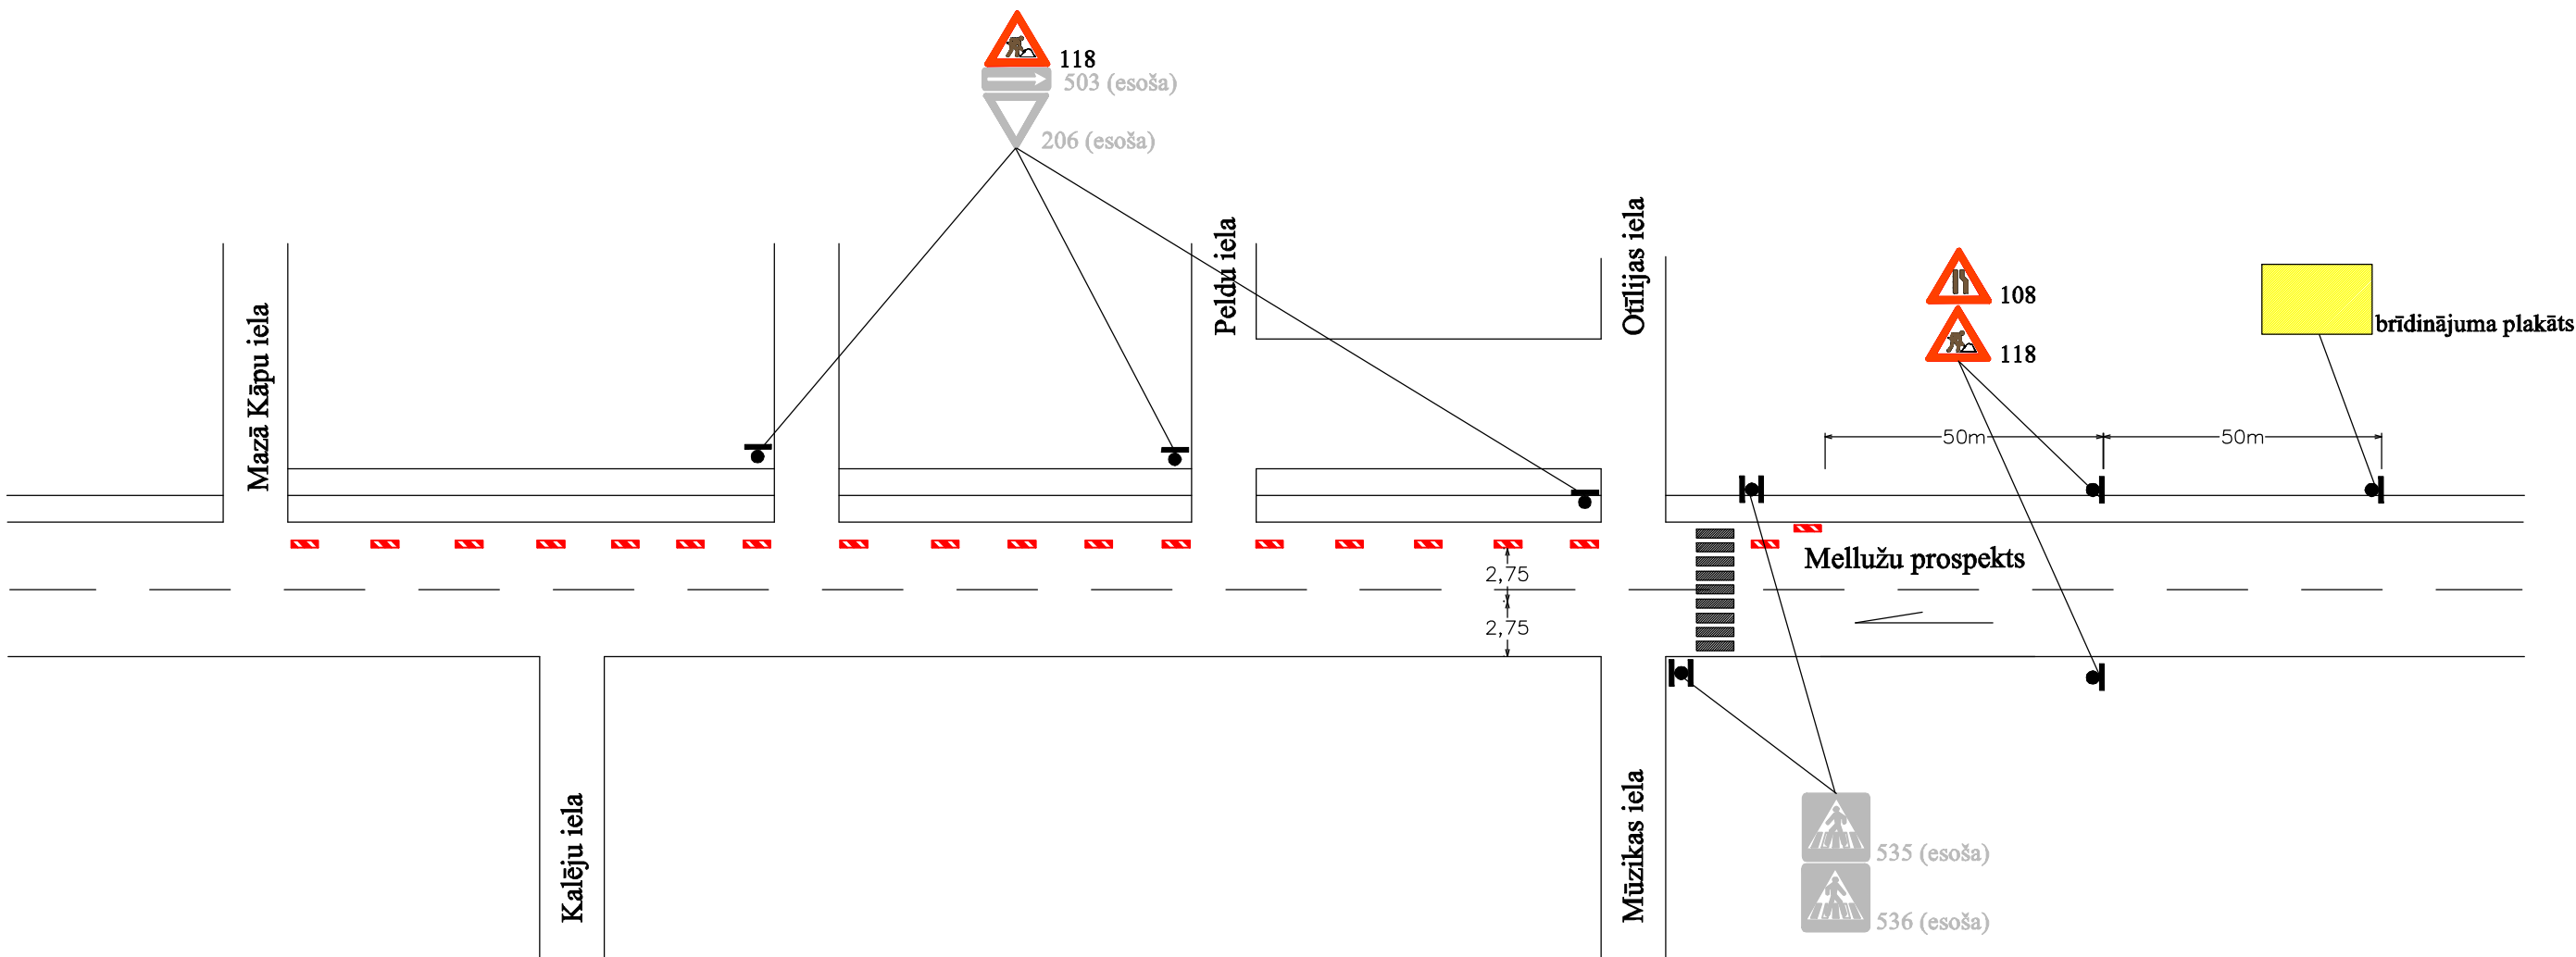

Darbu veicējs: SIA "Liktenis", Salas iela 13, Jūrmala
Atbildīgais: Ivars Šūpulnieks, tālr. Nr. 29219707
Izpildes laiks: 06.10.2025 - 31.11.2025

SASKAŅOTS
Saskaņojums par satiksmes organizācijas tehnisko līdzekļu
uzstādīšanu un noņemšanu attiecas uz to izvietojuma
atbilstību normatīvajiem aktiem ceļu satiksmes drošības jomā.
Ceļa zīmes izgatavot un uzstādīt atbilstoši standartam LVS 77.

Guntars Ķerāns
Rīgas reģionālās nodaļas ceļu būvīnženieris
VSIA "Latvijas Valsts ceļi"

Dokuments ir parakstīts ar drošu elektronisko parakstu un satur laika zīmogu.

PIEZĪMES

1. Ierobežota satiksme Mellužu prospektā. Saglabāt esošo satiksmes organizāciju
2. Ceļa aprīkojums uzstādams atbilstoši LVS 77 - 1,2,3:2016
3. Diennakts tumšajā laikā uz vadstatņiem un barjerām uzstādīt signāluginis

Pasūtītājs				
Jūrmalas valstspilsēta				
Projekts			Ras.Nr.	
Mellužu prospekta posma pārbūve Jūrmalas valstspilsēta			SO -1	
Nodaļa			Mērogs	
Satiksmes organizācija			Lapa/lapas	
			1/1	
Rasējums		Paraksts	Uzvārds	Dat.
	Izstrādāja		Ē.Geizins	