


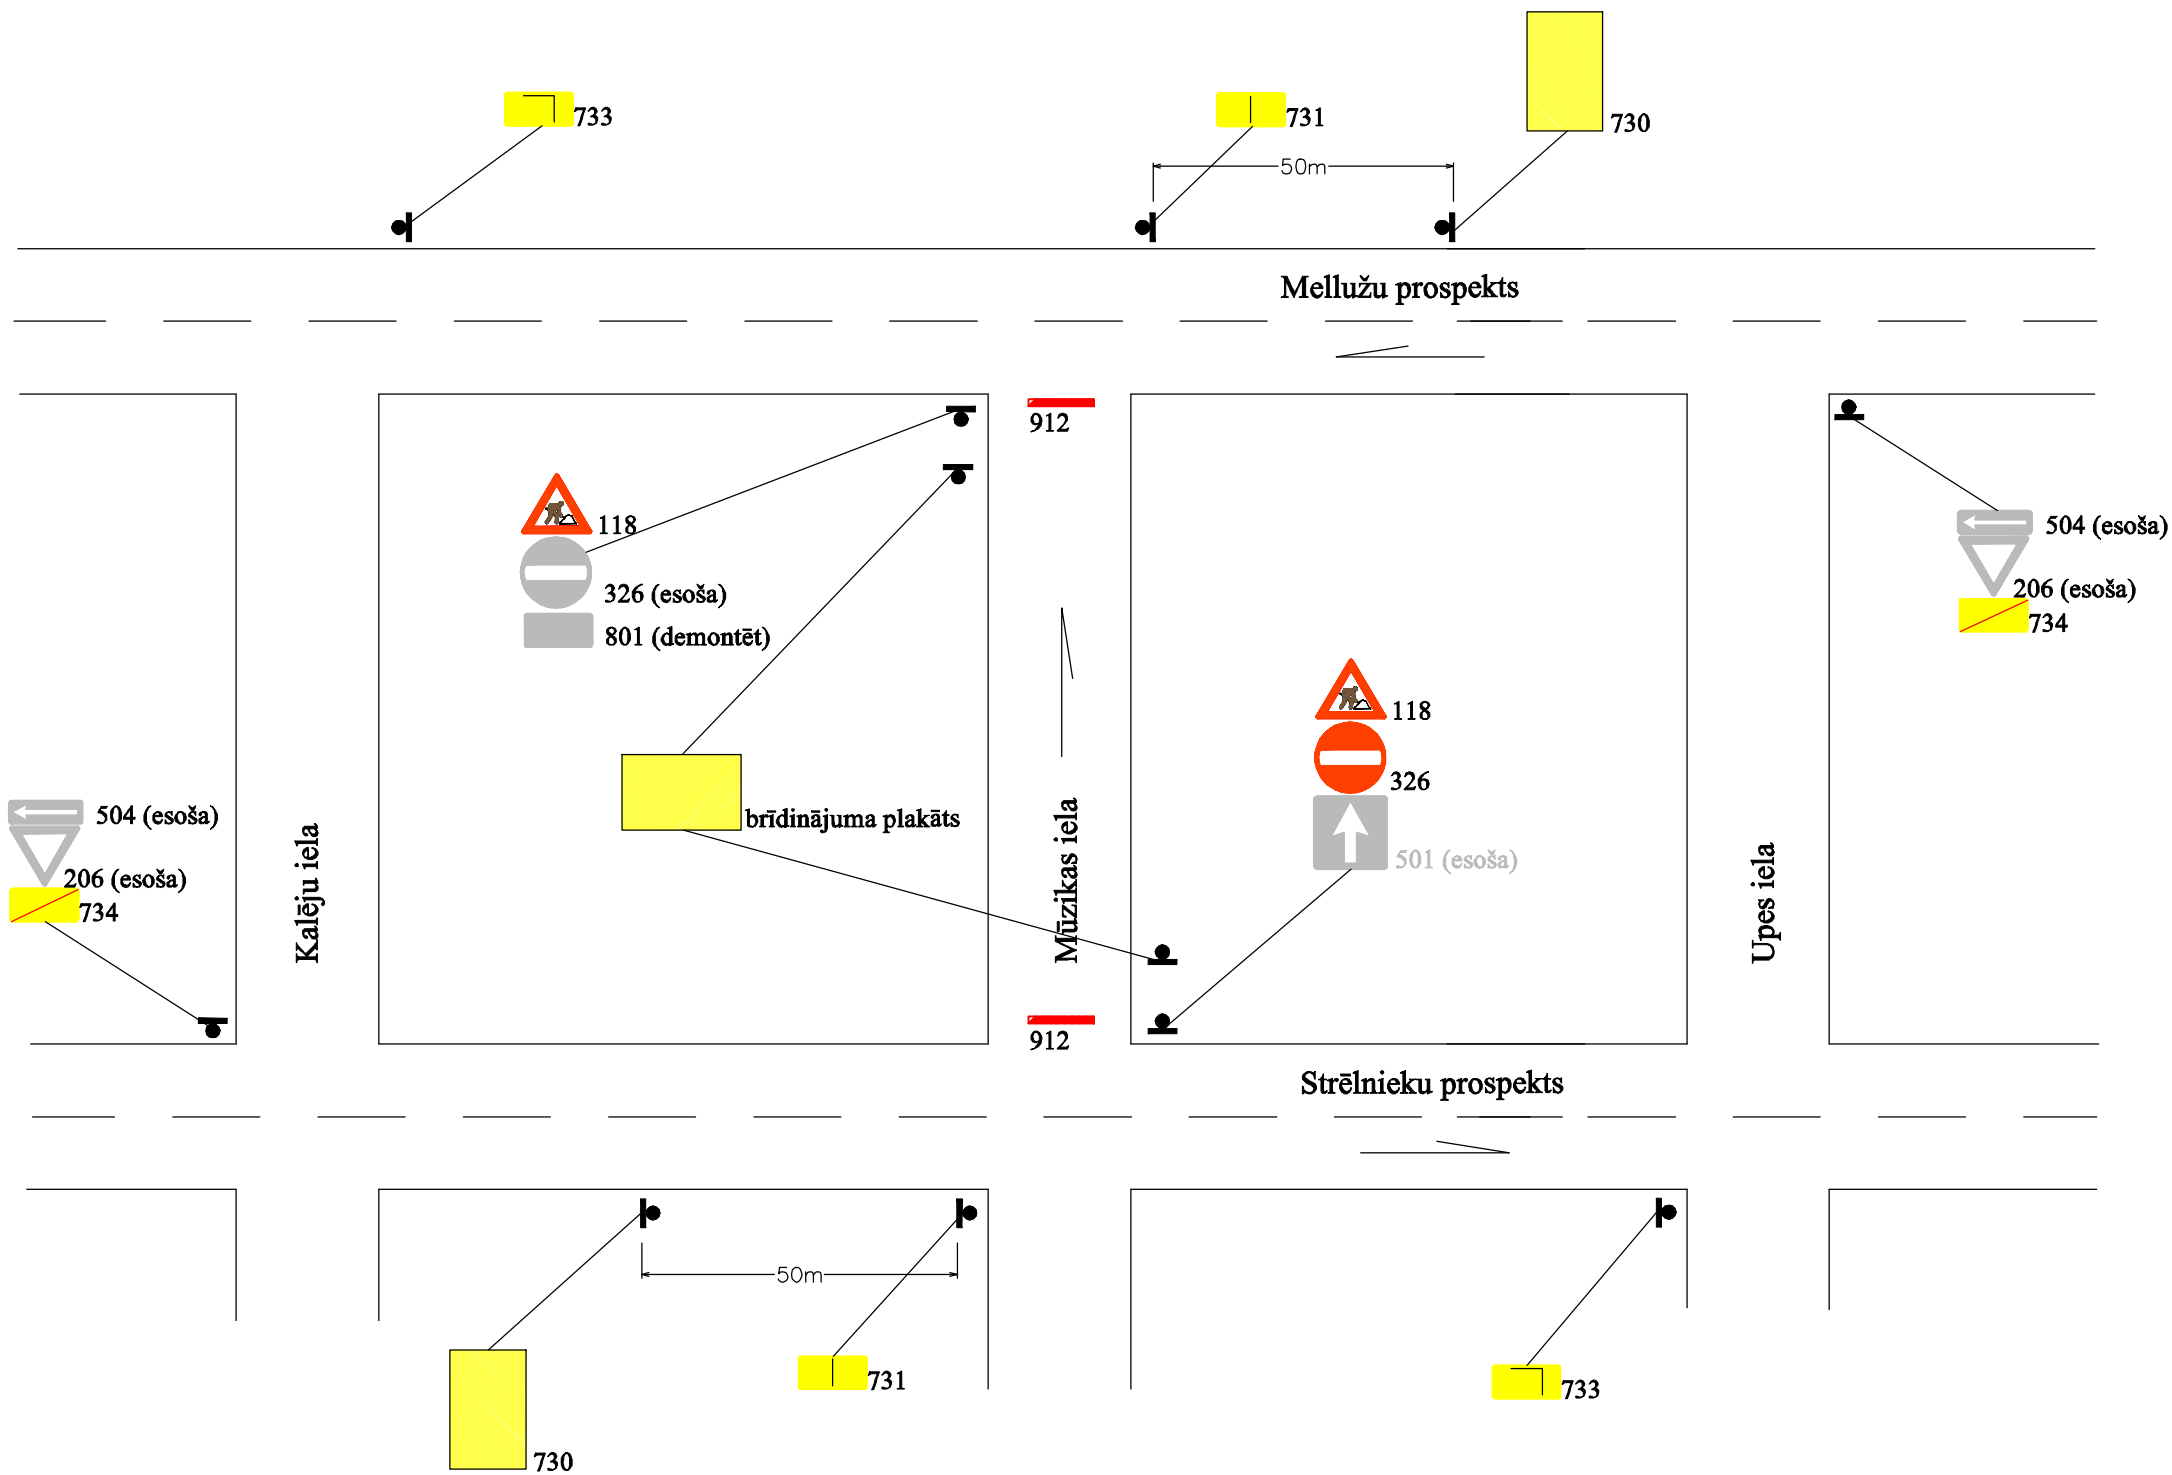

Darbu veicējs: SIA "Liktenis", Salas iela 13, Jūrmala
Atbildīgais: Ivars Šūpulnieks, tālr. Nr. 29219707
Izpildes laiks: 06.10.2025 - 31.11.2025

PIEZĪMES

1. Ierobežota satiksme Mūzikas ielā. Garantēt piekļūšanu pie īpašumiem
2. Ceļa aprīkojums uzstādams atbilstoši LVS 77 - 1,2,3:2016
3. Diennakts tumšajā laikā uz vadstatņiem un barjerām uzstādīt signālugunis

SASKAŅOTS
Saskaņojums par satiksmes organizācijas tehnisko līdzekļu
uzstādīšanu un noņemšanu attiecas uz to izvietojuma
atbilstību normatīvajiem aktiem ceļu satiksmes drošības jomā.
Ceļa zīmes izgatavot un uzstādīt atbilstoši standartam LVS 77.

Guntars Kerāns
Rīgas reģionālās nodaļas ceļu būvinženieris
VSIA "Latvijas Valsts ceļi"

Dokuments ir parakstīts ar drošu elektronisko parakstu un satur laika zīmogu.

Pasūtītājs				
Jūrmalas valstspilsēta				
Projekts				Ras.Nr.
Mūzikas ielas pārbūve Jūrmalas valstspilsēta				SO -1
Nodaļa				Mērogs
Satiksmes organizācija				Lapa/lapas
				1/1
Rasējums		Paraksts	Uzvārds	Dat.
	Izstrādāja		Ē.Geizins	
Ceļa aprīkojuma shēma				