


SASKAŅOTS! 08.10.2025.

Saskaņojums par satiksmes organizācijas tehnisko līdzekļu uzstādīšanu un noņemšanu attiecas uz to izvietojuma atbilstību normatīvajiem aktiem ceļu satiksmes drošības jomā. Ceļa zīmes izgatavot un uzstādīt atbilstoši standartam LVS 77.

VSIA "Latvijas Valsts ceļi" Rīgas reģionālās nodaļas ceļu būvinženieris Jānis Kirsanovs

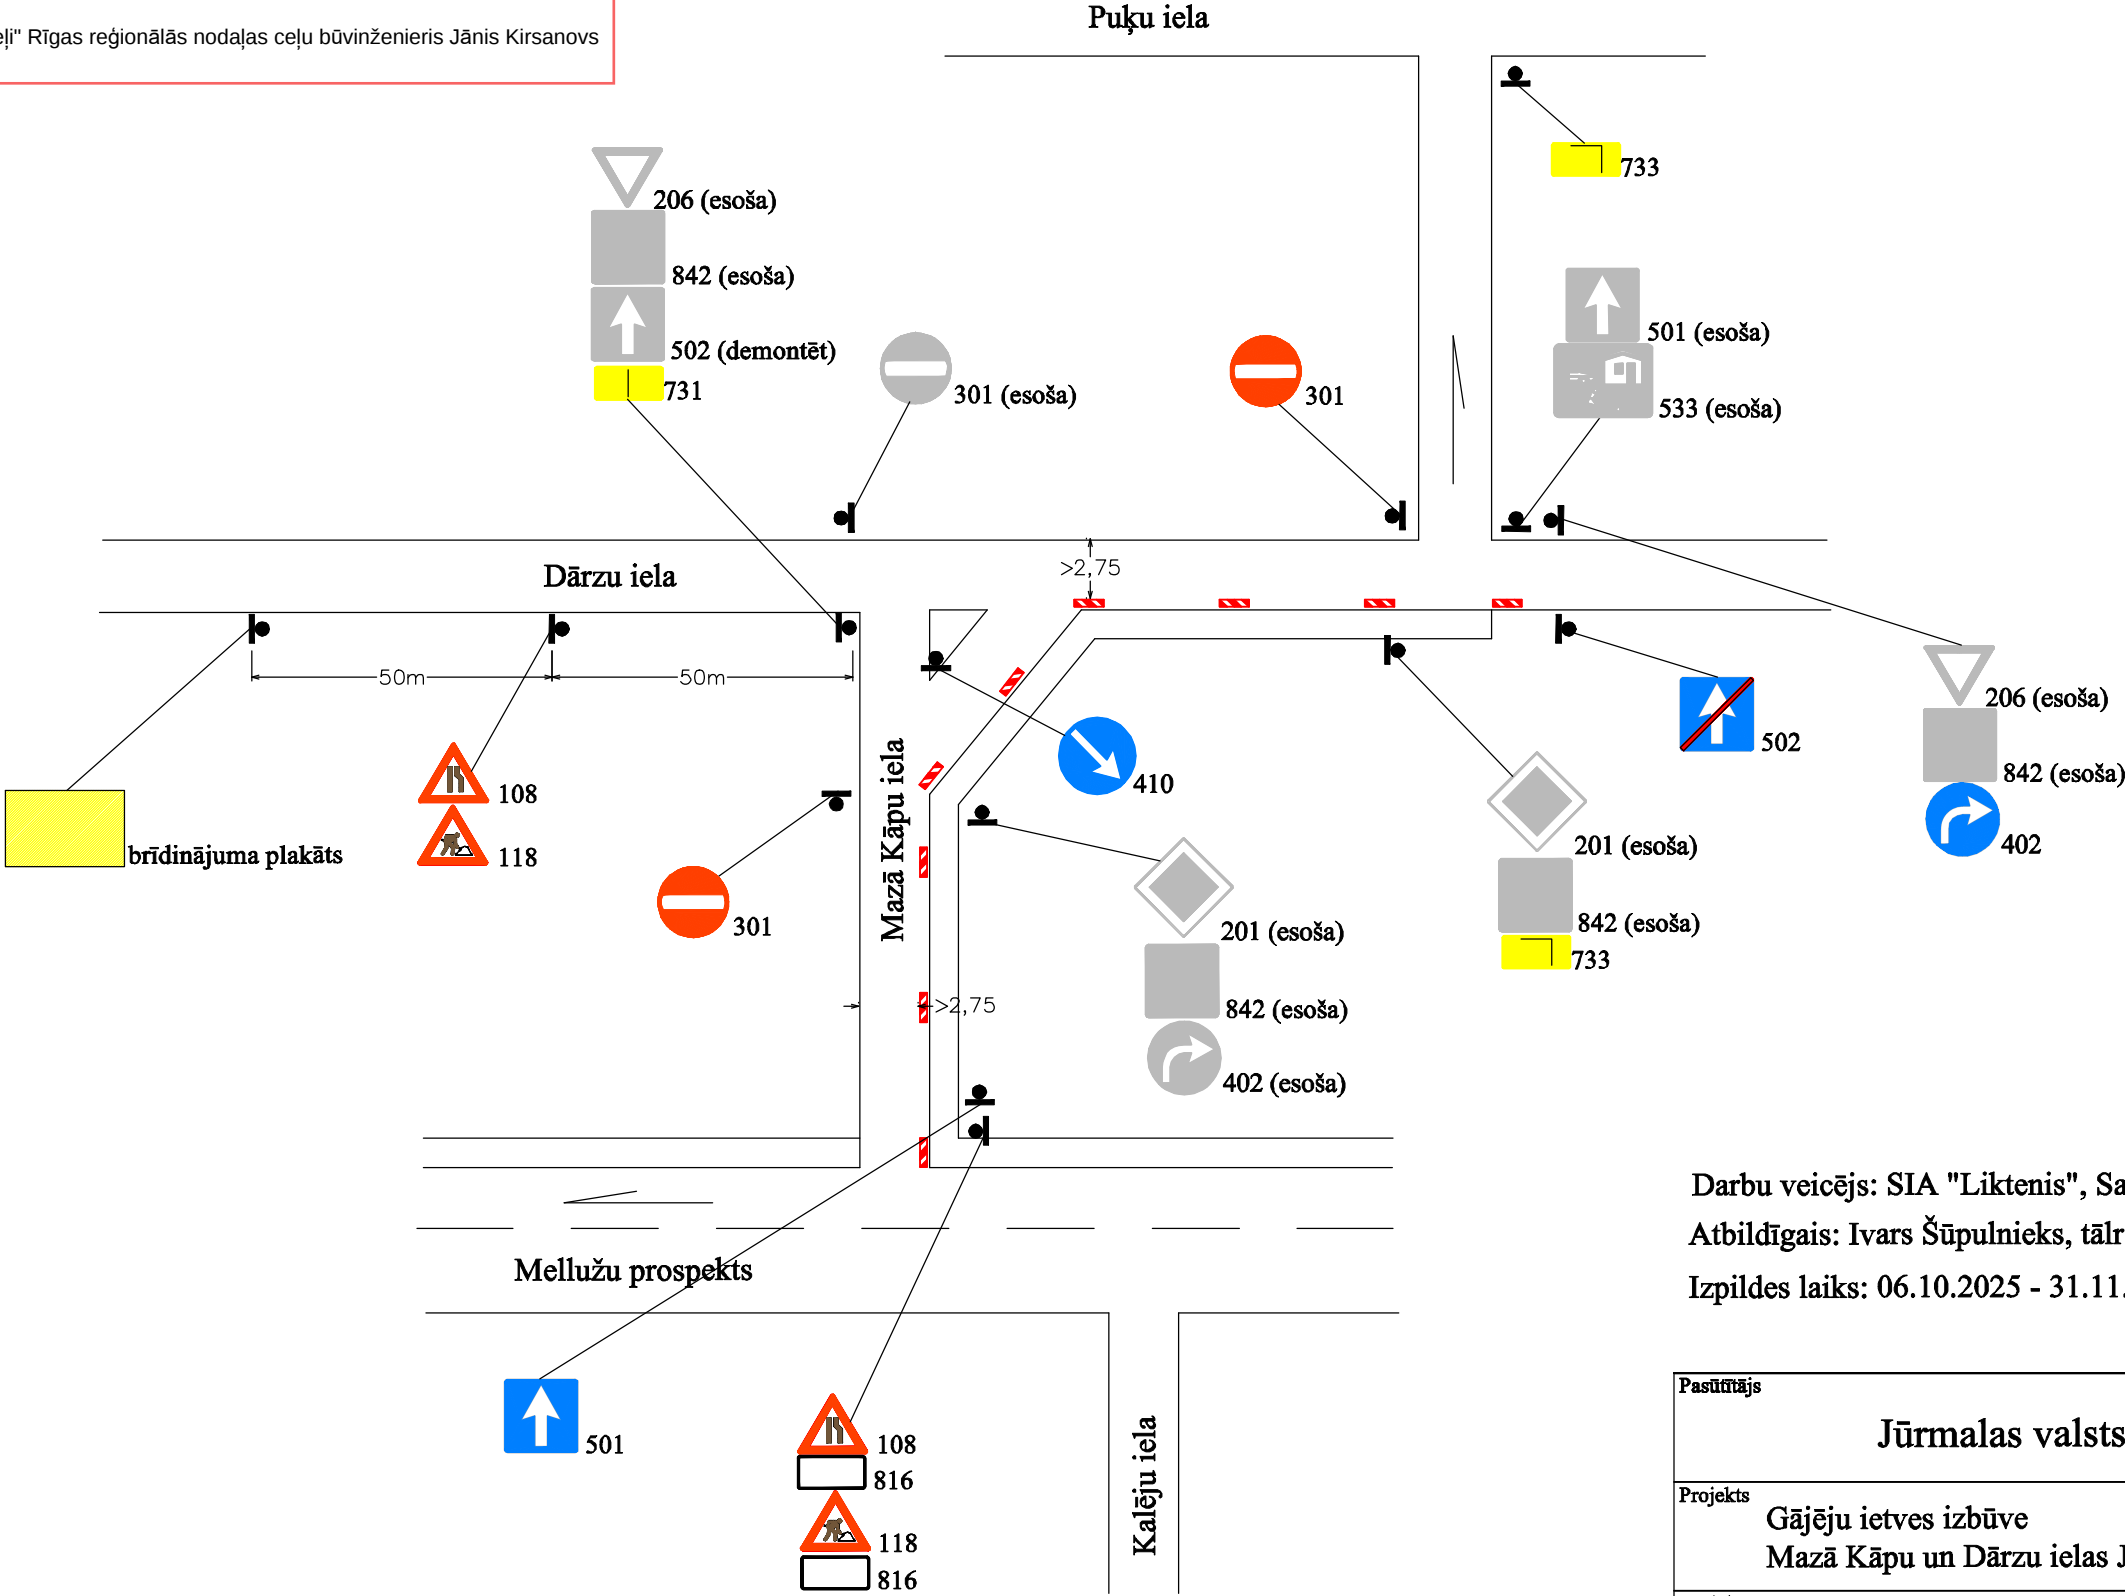

Darbu veicējs: SIA "Liktenis", Salas iela 13, Jūrmala
Atbildīgais: Ivars Šūpulnieks, tālr. Nr. 29219707
Izpildes laiks: 06.10.2025 - 31.11.2025

Pasūtītājs				
Jūrmalas valstspilsēta				
Projekts				Ras.Nr.
Gājēju ietves izbūve Mazā Kāpu un Dārzu ielas Jūrmala				SO -1
Nodaļa				Mērogs
Satiksmes organizācija				Lapa/lapas
				1/1
Rasējums		Paraksts	Uzvārds	Dat.
	Izstrādāja		Ē.Geizins	
Ceļa aprīkojuma shēma				

PIEZĪMES

1. Ierobežota satiksme Mazā Kāpu un Dārzu ielās. Mazā Kāpu iela un Dārzu ielas organizētas ar vienvirziena satiksmi
2. Ceļa aprīkojums uzstādams atbilstoši LVS 77 - 1,2,3:2016
3. Diennakts tumšajā laikā uz vadstatņiem un barjerām uzstādīt signālugunis