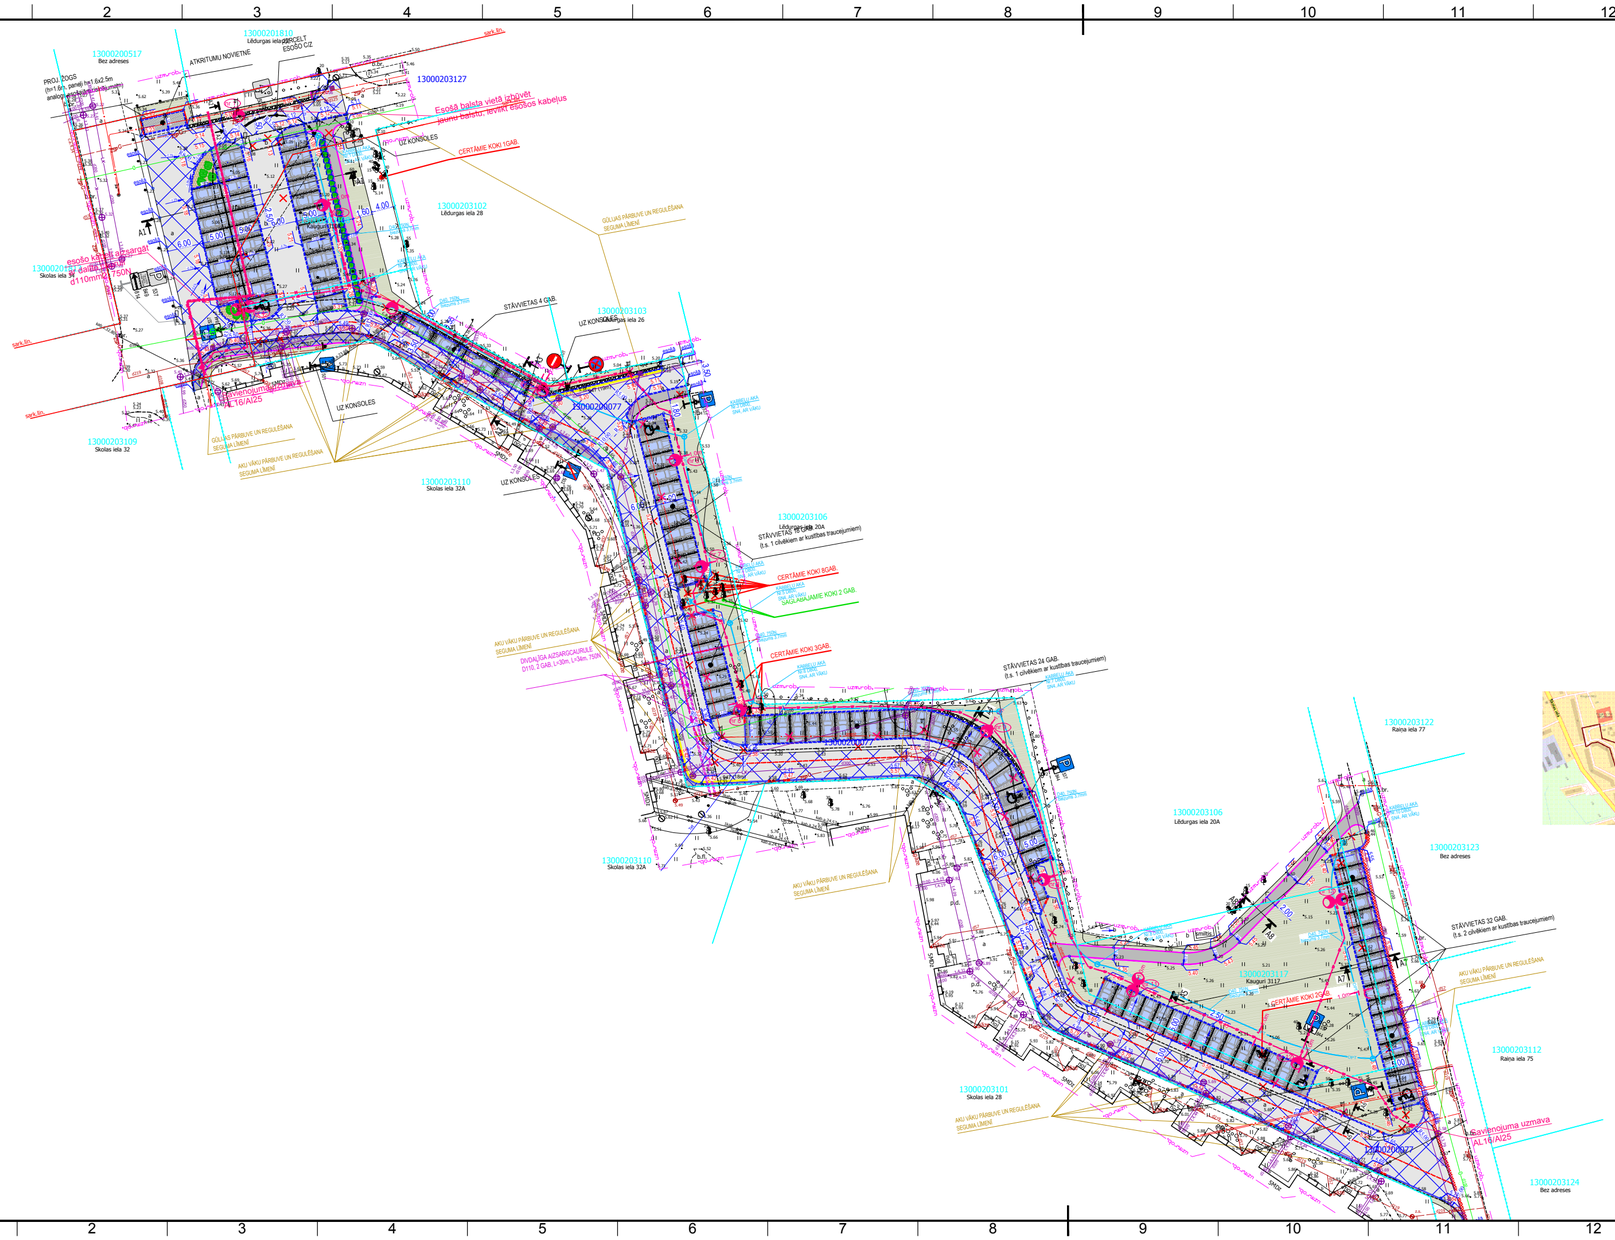

PIENEMTIE APZĪMĒJUMI:

	Projekt. apgaism. KL caurulē
	Projekt. apgaism.
	Demont. objekts

Izpildītājs: Metro "Metro", Sia, Vidus iela 13A, Jelgava LV 3001, Tālr. +371 63081330			
Amats	Uzvārds	Paraksts	Dat.
Būvpr.d.vad.	H.Leoho		25.03.2020
Projektētājs:	H.Leoho		25.03.2020
		Mērogs: 1:500	

Objekta nosaukums: BRAUKTUVES, GĀJĒJU CELIŅU, AUTOSTĀVVIETU SEGUMA ATJAUNOŠANAS, PAPLAŠINĀŠANAS DARBI IERĀDKVARTĀLĀ GAR DAUDZDZĪVOKĻU NAMIEM SKOLAS IELĀ 32a UN SKOLAS IELAS 28, JŪRMALĀ

Adrese: SKOLAS IELA 32A, SKOLAS IELA 28, JŪRMALĀ

Trases plāns ar ELTA tīkliem

Stadija	Lapa	Lapas
TS	ELTA-2	2/6

A2.1