
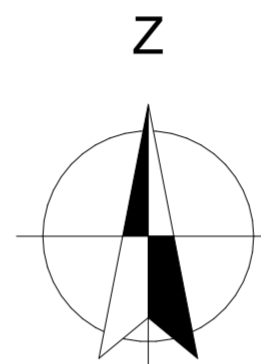
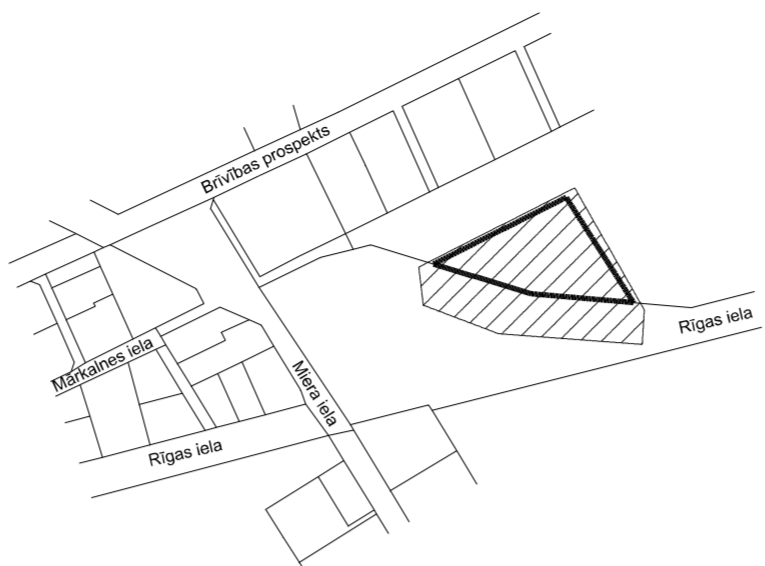


SITUĀCIJAS SHĒMA

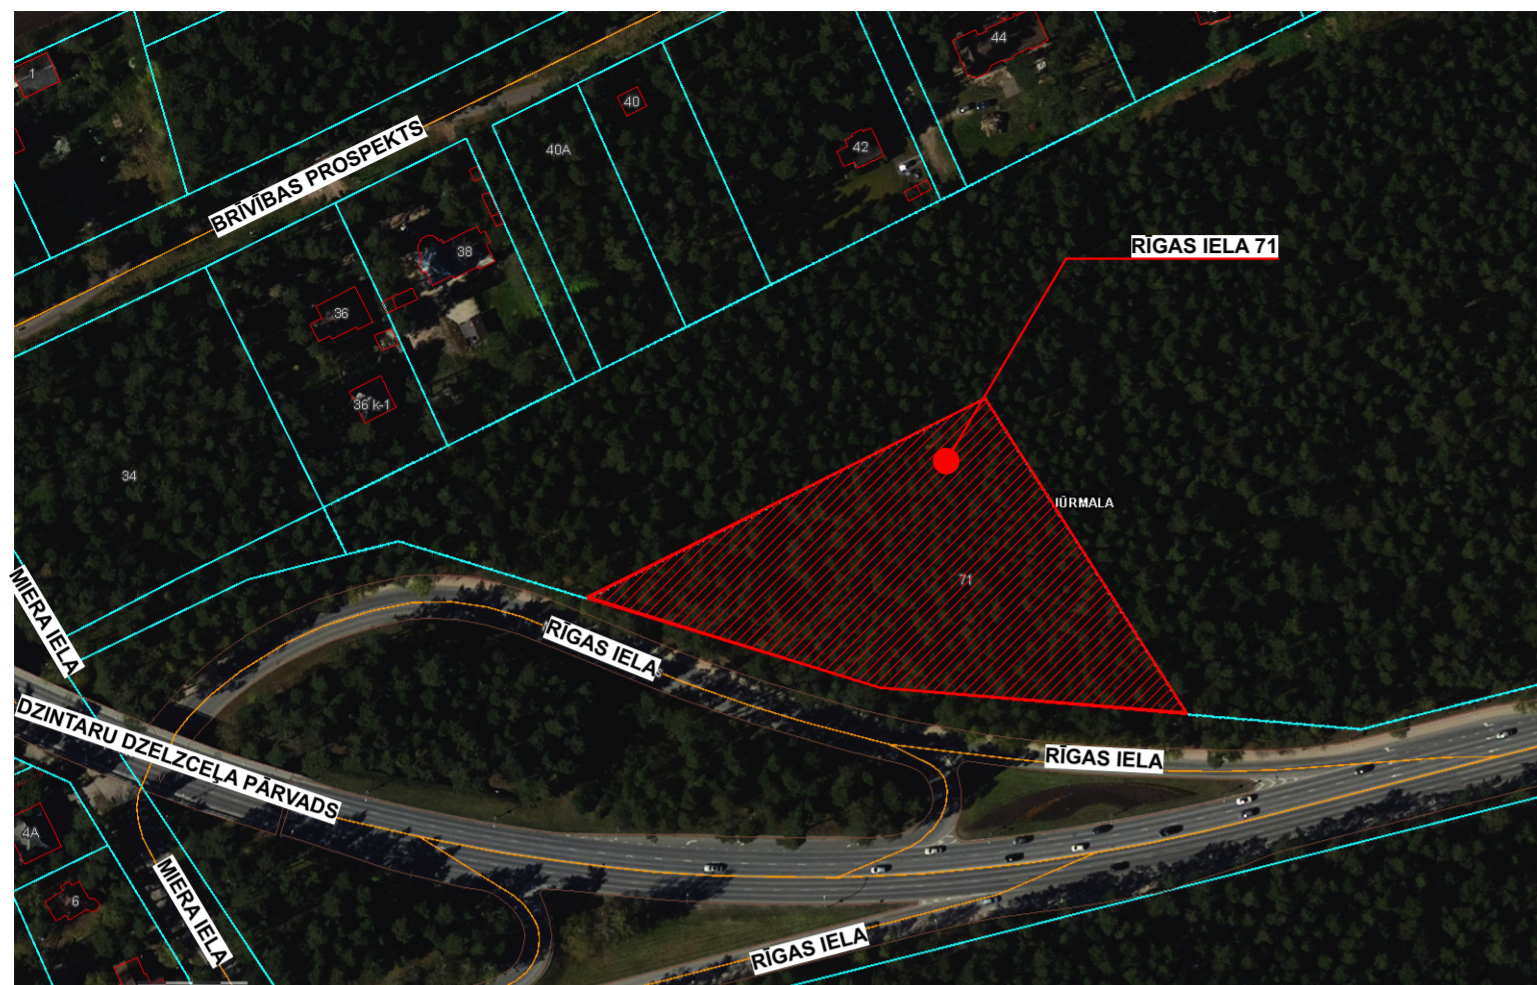


x=314500
y=489700

13000080198

13000080197
Rīgas iela 71

13000080198

x=314450
y=489900

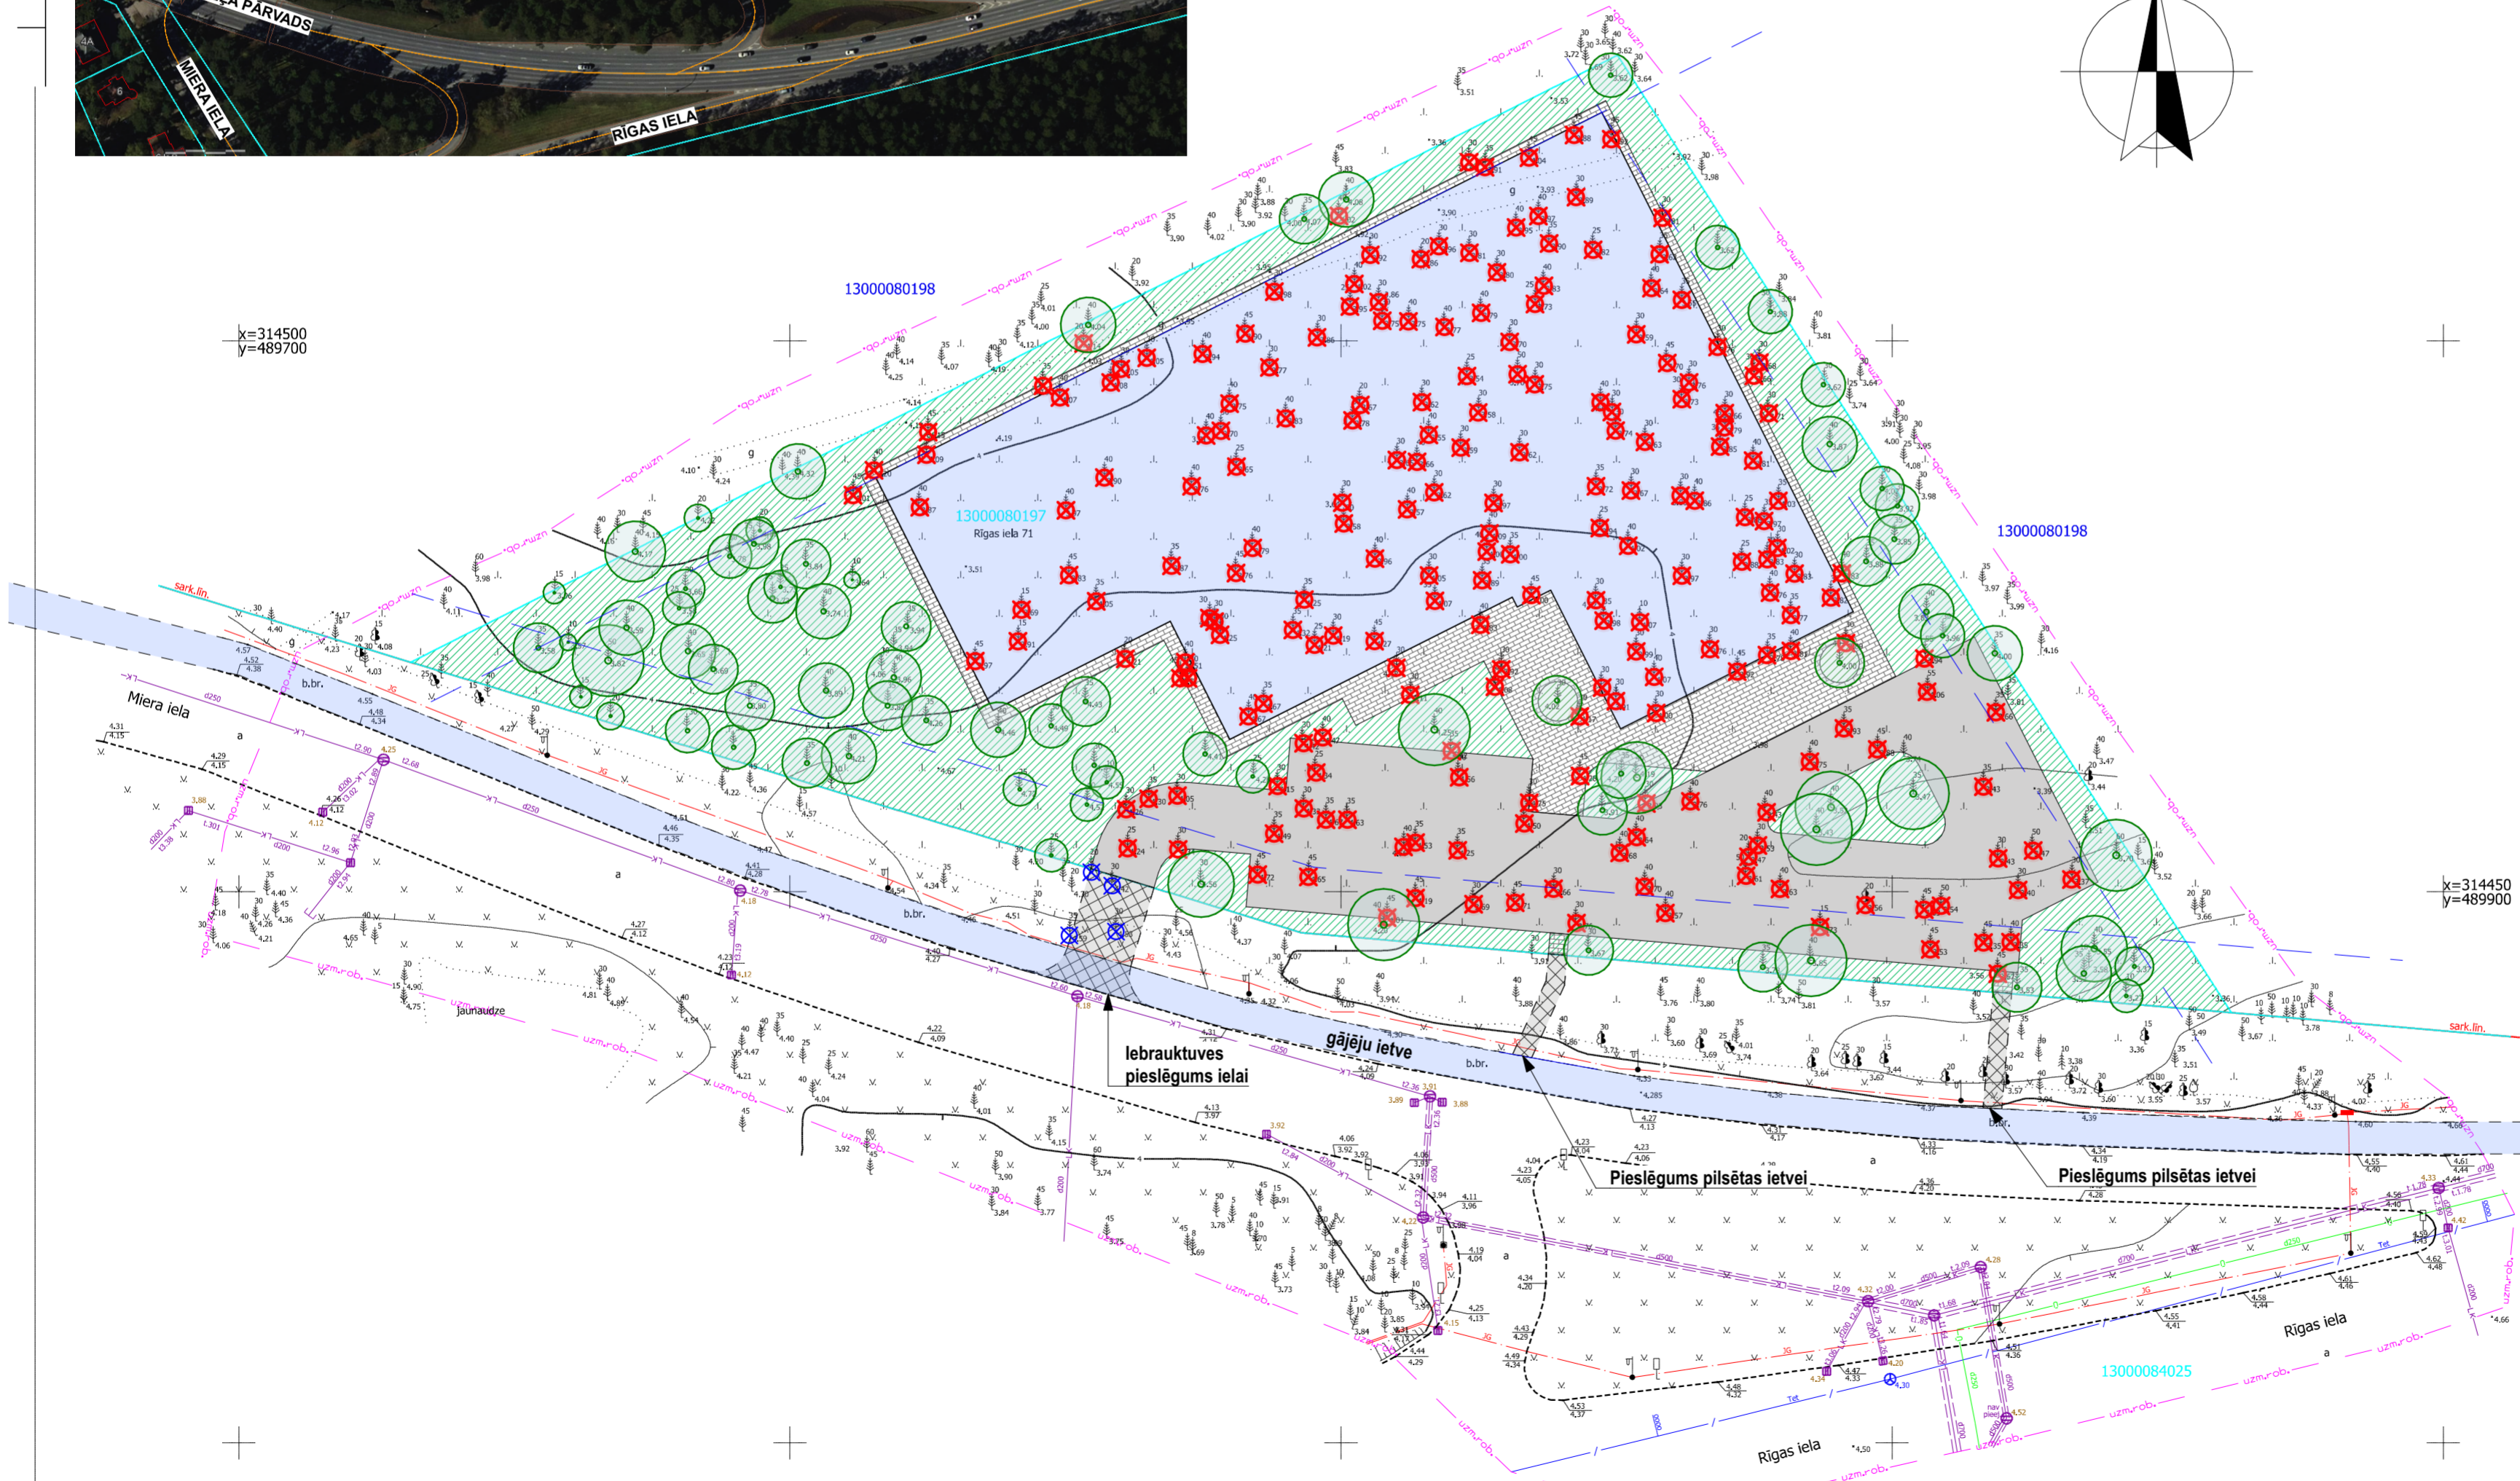

Saglabājamo koku skaits - 82 gab.
Nocertamo koku skaits - 213 gab.

Būvprojekta izstrādātājs:
Archab SIA "ARCHAB"
VNR 50103893421, BKR 12436 Ģertrūdes prospekts 2, JŪRMALA, LV-2008
arh.berzins@gmail.com +371 25458010

Objekta nosaukums un adrese:
SPORTA CENTRA JAUNBŪVE
Rīgas iela 71, Jūrmala
zemes vienības kadastra apzīmējums: 13000080197

Būvniecības ierosinātājs: SIA "Eurental", reģ. Nr. 50003708841

Būvprojekta daļas vadītājs: PĀVELS SAVEĻJEVS	Rasējuma izstrādātājs: PĀVELS SAVEĻJEVS
--	---

Rasējuma nosaukums:
ĢENERĀLPLĀNS-APSTĀDĪJUMI

BŪVPROJEKTS MINIMĀLĀ SASTĀVĀ		Datums: 04/12/2025
Rasējuma marka, nr: GP.02	Revīzija:	Rasējuma mērogs: 1:500
		Lapas numurs: