


Grafiskais pielikums 2025.gada 11.decembra  
 Jūrmalas Dzīvojamai mājai funkcionāli nepieciešamā  
 zemesgabala noteikšanas komisijas lēmumam Nr.8.2- 11/ 3-L  
 (protokols Nr. 8.2-11/9 , 1.punkts)

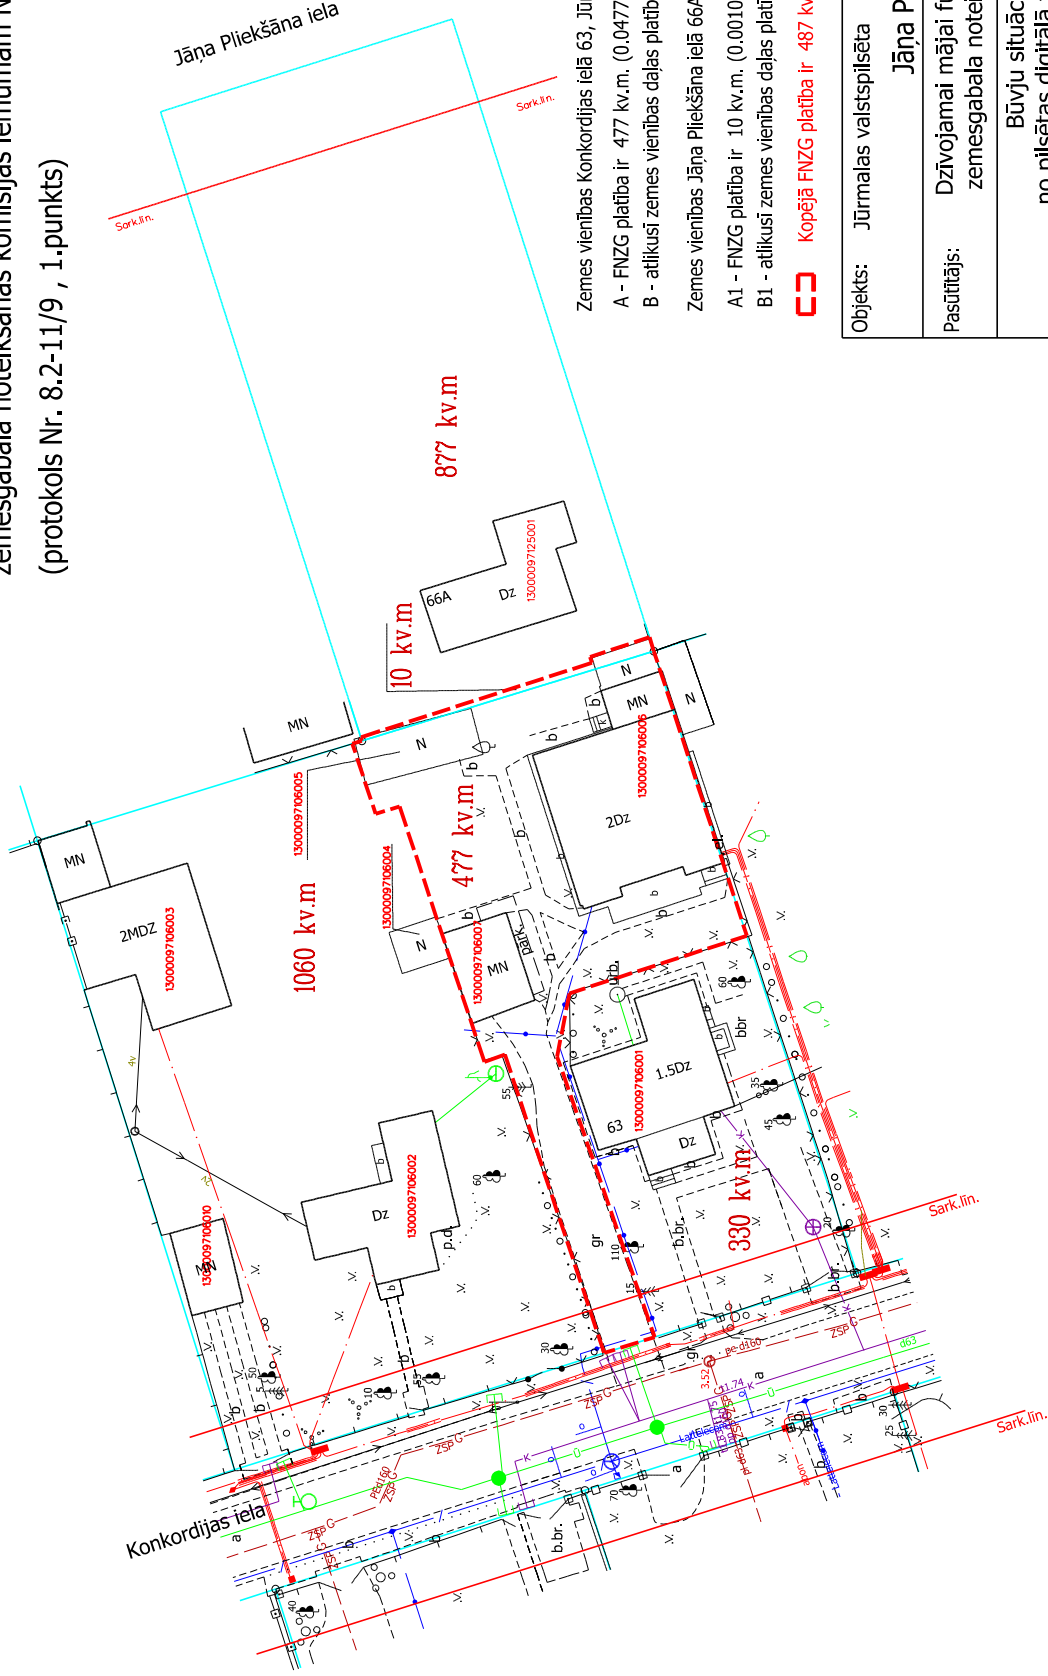

Zemes vienības Konkordijas ielā 63, Jūrmalā kopējā platība 1867 kv.m.  
 A - FNZG platība ir 477 kv.m. (0.0477 ha)  
 B - atlikusī zemes vienības daļas platība ir 1390 kv.m. (0.1390 ha)  
 Zemes vienības Jāņa Pļieksāna ielā 66A, Jūrmalā kopējā platība 887 kv.m.  
 A1 - FNZG platība ir 10 kv.m. (0.0010 ha)  
 B1 - atlikusī zemes vienības daļas platība ir 877 kv.m. (0.0877 ha)  
**☐☐ Kopējā FNZG platība ir 487 kv.m. (0.0487 ha)**

Objekts:	Jūrmalas valstspilsēta	Konkordijas iela 63
Pasūtītājs:	Jāņa Pļieksāna iela 66A	
Būvju situācijas plāns		
no pilsētas digitālā topogrāfiskā plāna		
funkcionāli nepieciešamā zemesgabala noteikšanas projektam		
Mērogs	Lapas 1	Lapa 1

Plānu sagatavoja:  
 Pilsētplānošanas pārvaldes  
 Ģeomātikas un inženieru nodaļas ģeodēziste J.Gau