


# Satiksmes organizācijas shēma

- Nodrošināt vietējo un operatīvo satiksmi
- Nodrošināt gājēju satiksmi
- Darbu veikšanas vietai jābūt aprīkoti saskaņā ar esošajām normām un prasībām Pēc(MK noteikumiem Nr.421; LVS 77-2; LVS-85)
- Darbi tiks veikti: no07.04.2026 līdz 07.05.2026

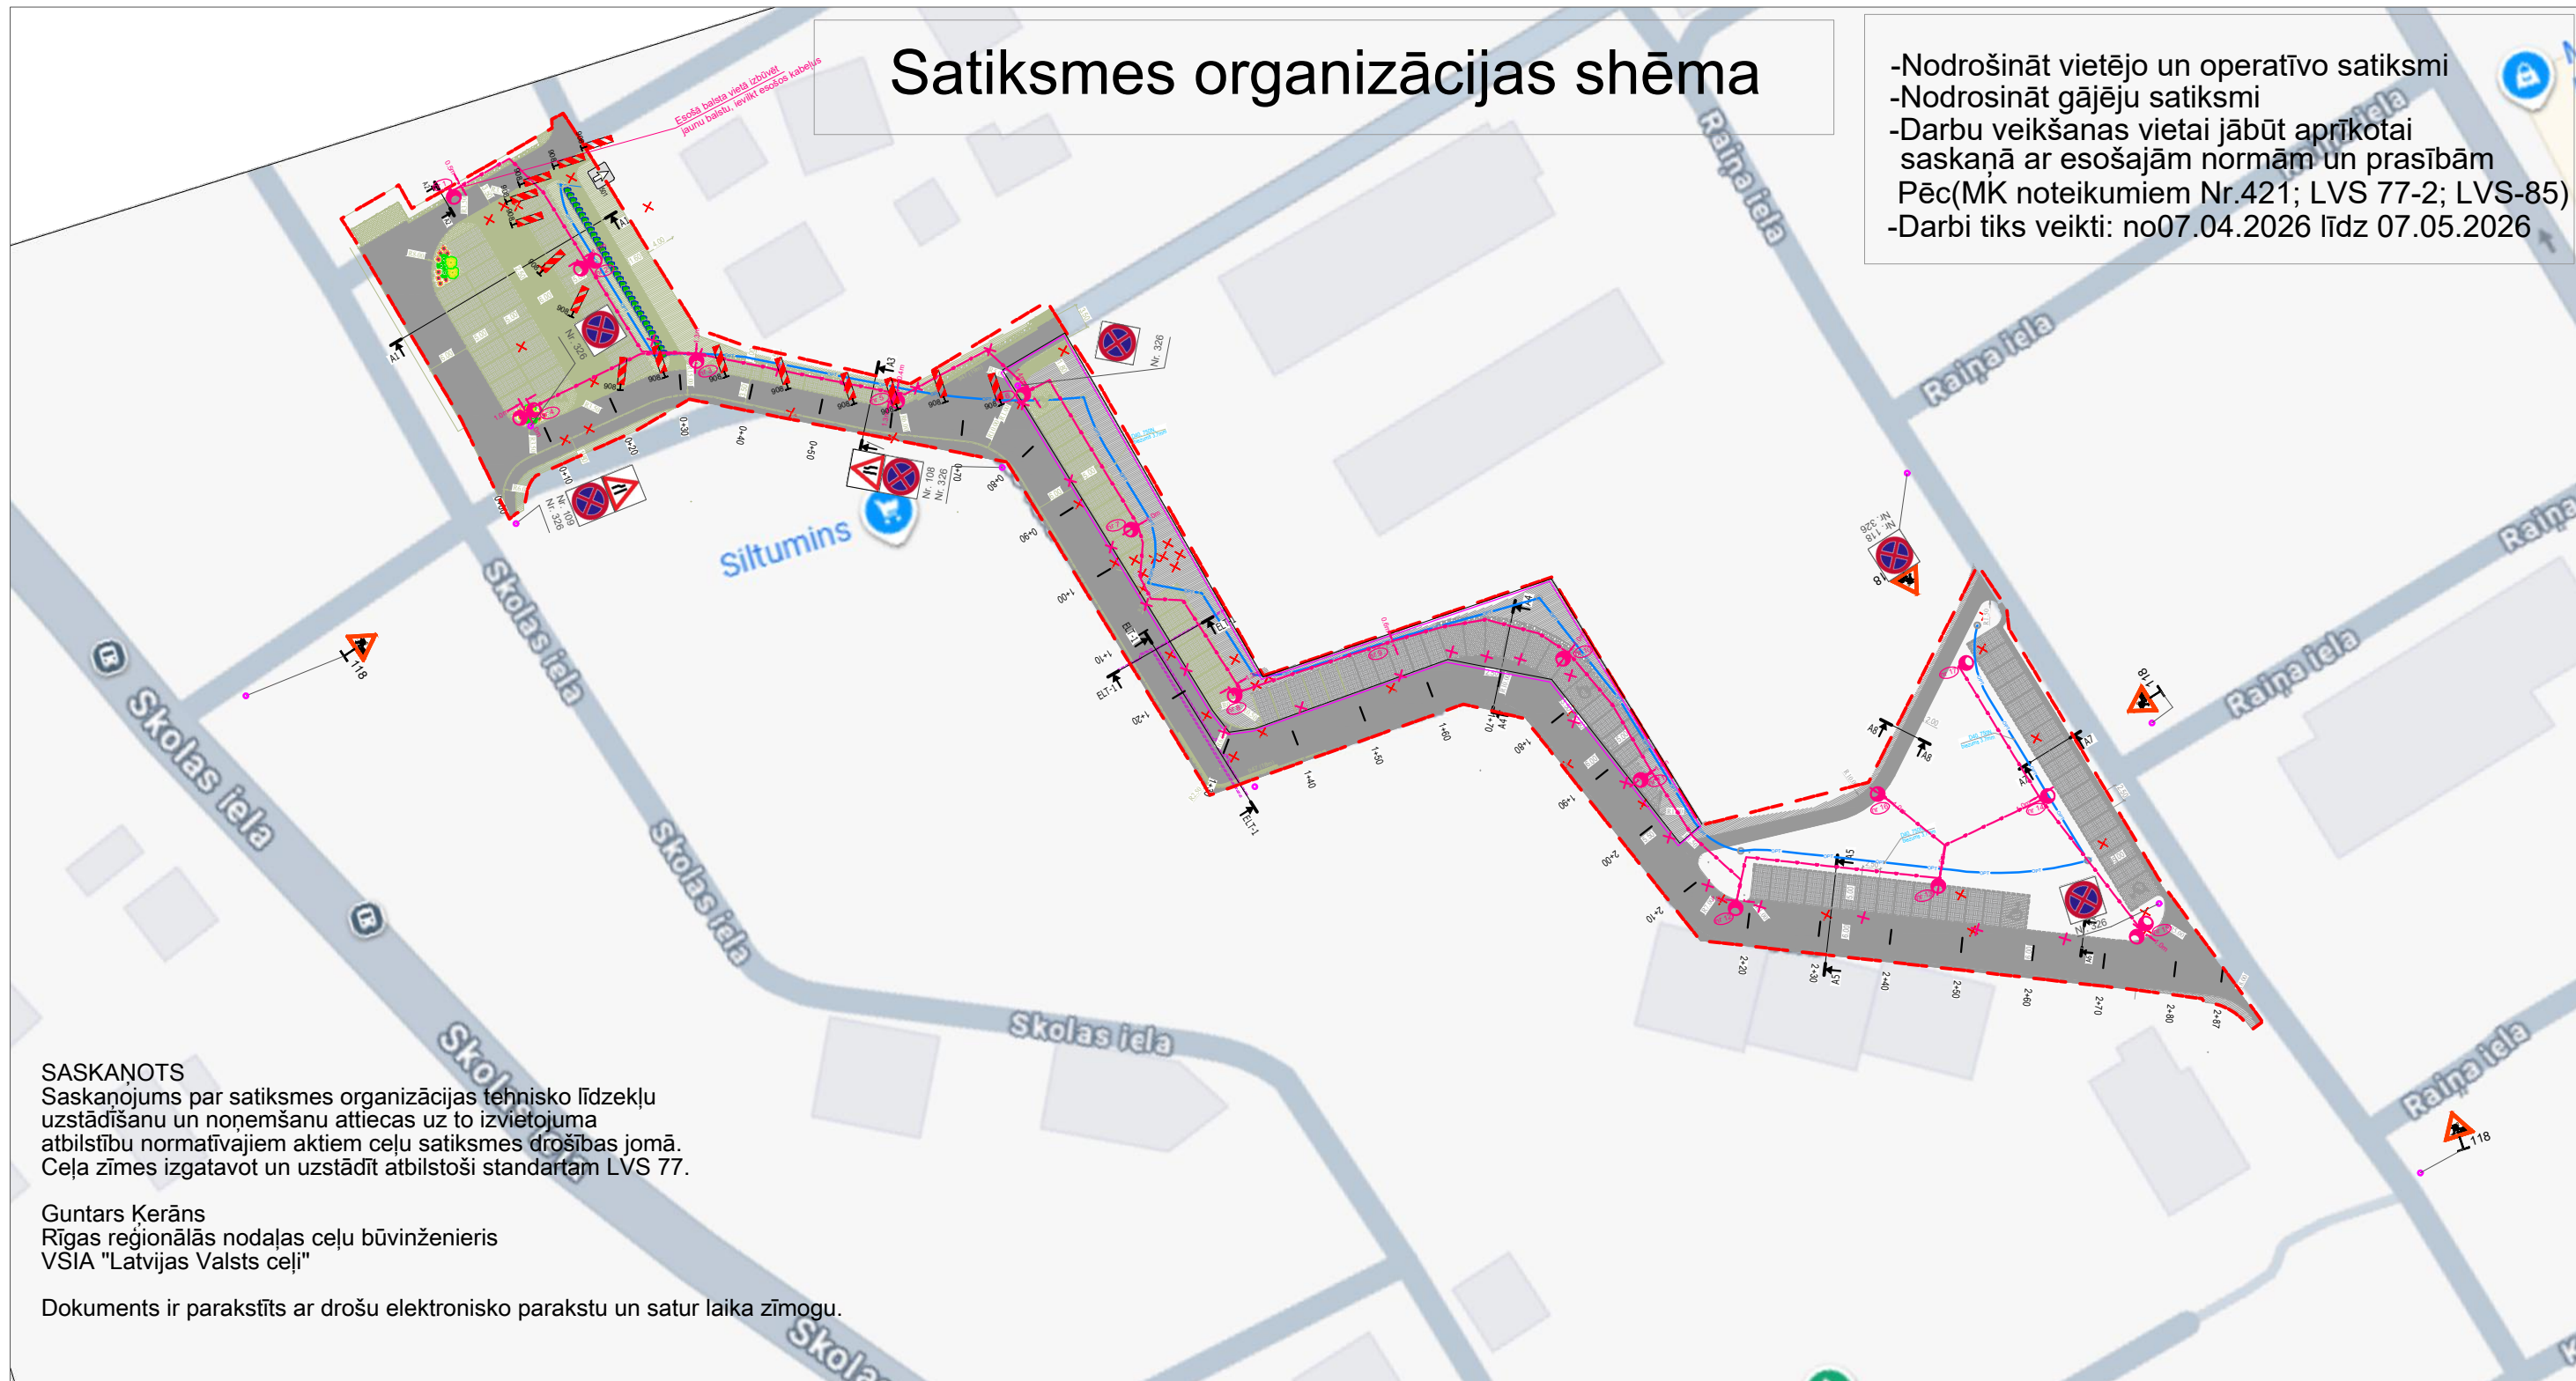

SASKAŅOTS  
Saskaņojums par satiksmes organizācijas tehnisko līdzekļu uzstādīšanu un noņemšanu attiecas uz to izvietojuma atbilstību normatīvajiem aktiem ceļu satiksmes drošības jomā. Ceļa zīmes izgatavot un uzstādīt atbilstoši standartam LVS 77.

Guntars Kerāns  
Rīgas reģionālās nodaļas ceļu būvinženieris  
VSIA "Latvijas Valsts ceļi"

Dokuments ir parakstīts ar drošu elektronisko parakstu un satur laika zīmogu.

## Apzīmējumi

APZĪMĒJUMS	NOSAUKUMS
	PROJEKTA ROBEŽA
	PAGaidu SATIKSMES ORGANIZĀCIJAS CEĻA ZĪMES

SHĒMA AKTUĀLA NO 07.04.2026. LĪDZ 07.05.2026

BIS-BL-124695-10357

Pasūtītājs:	JŪRMALAS VALSTSPILSĒTAS PAŠVALDĪBA	Atbildīgā persona objektā:	Ruslans Černašovs / mob.tālr. 26354511
Izstrādāja:	SIA Ribetons ceļi Re.nr.40103214477 Atbalss iela 18,Rīga LV-1063 Ruslans Černašovs / mob.tālr. 26354511	Būvobjekta nosaukums:	BRAUKTUVES, GĀJĒJU CELIŅU, AUTOSTĀVVIETU SEGUMA ATJAUNOŠANA, PĀPLAŠINĀŠANAS DARBI IEKŠKVARTĀLĀ DAUDZDZĪVOKĻU NAMIEM SKOLAS IELĀ 32A UN SKOLAS IELĀ 28, JŪRMALĀ
		Darba izpildes vieta Skolas ielā 32a un Skolas ielā 28, JŪRMALĀ	