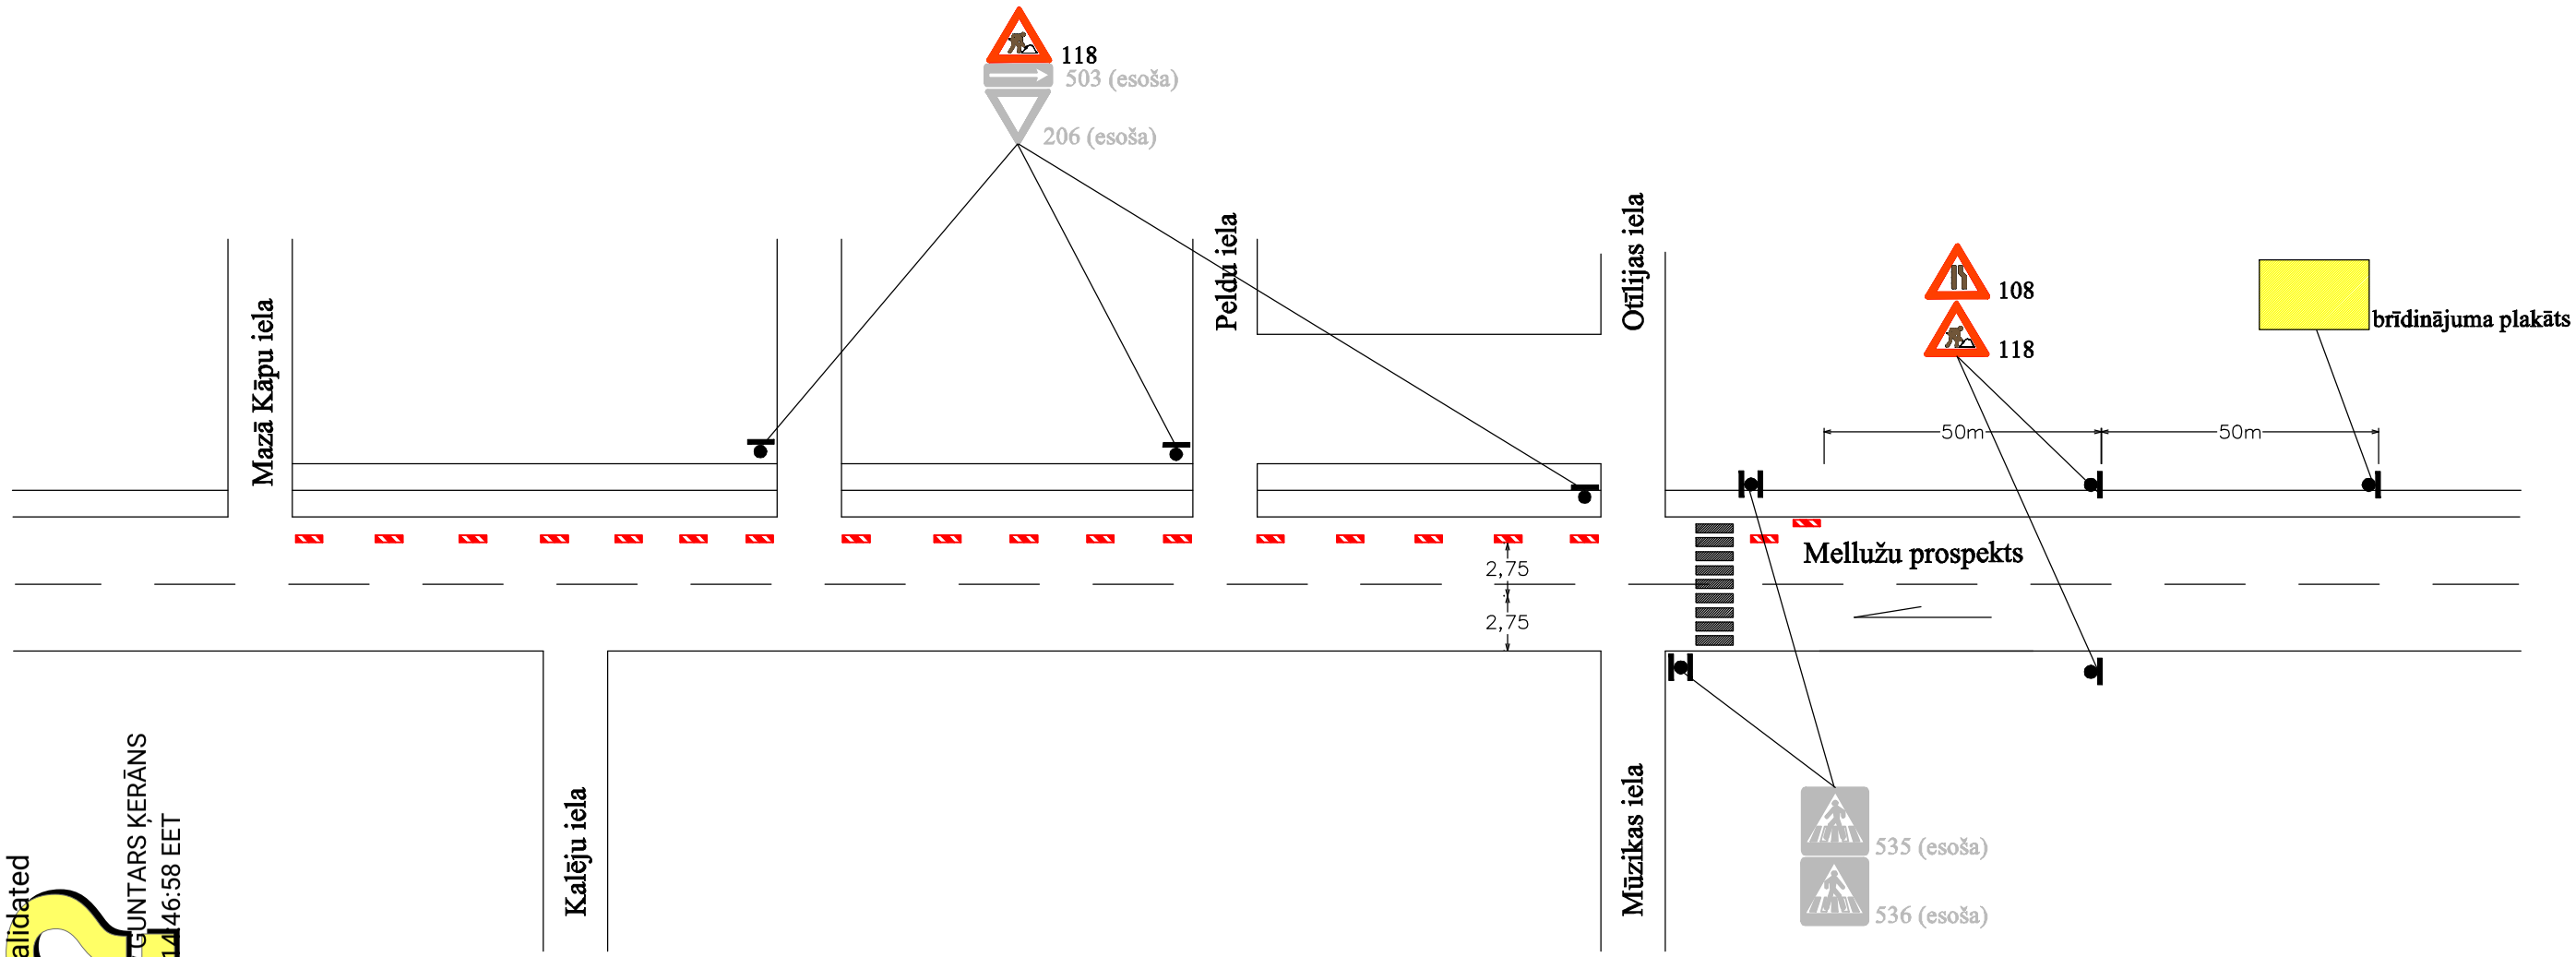

Signature not validated
Digitally signed by GUNTARS ĶERĀNS
Date: 2025.11.27 14:46:58 EET

SASKAŅOTS
Saskaņojums par satiksmes organizācijas tehnisko līdzekļu uzstādīšanu un noņemšanu attiecas uz to izvietojuma atbilstību normatīvajiem aktiem ceļu satiksmes drošības jomā.
Ceļa zīmes izgatavot un uzstādīt atbilstoši standartam LVS 77.

Guntars Ķerāns
Rīgas reģionālās nodaļas ceļu būvinženieris
VSIA "Latvijas Valsts ceļi"

Dokuments ir parakstīts ar drošu elektronisko parakstu un satur laika zīmogu.

PIEZĪMES

1. Ierobežota satiksme Mellužu prospektā. Saglabāt esošo satiksmes organizāciju
2. Ceļa aprīkojums uzstādams atbilstoši LVS 77 - 1,2,3:2016
3. Diennakts tumšajā laikā uz vadstatņiem un barjerām uzstādīt signālugunis

Darbu veicējs: SIA "Liktenis", Salas iela 13, Jūrmala
Atbildīgais: Ivars Šūpulnieks, tālr. Nr. 29219707
Izpildes laiks: 01.12.2025 - 01.06.2026

Pasūtītājs: Jūrmalas valstspilsēta				
Projekts: Mellužu prospekta posma pārbūve Jūrmalas valstspilsēta				Ras.Nr.: SO -1
Nodaļa: Satiksmes organizācija				Mērogs:
				Lapa/lapas: 1/1
Rasējums: Ceļa aprīkojuma shēma		Paraksts	Uzvārds	Dat.
	Izstrādāja		Ē.Geižins	