


1.pielikums projektam "JŪRMALAS VALSTPILSĒTAS PAŠVALDĪBAS PIELĀGĒŠANĀS KLIMATA PĀRMAIŅĀM"

- plāns ar datiem par ūdensnotekām P:25,P:28,P:29,P:30,P:31,P:35,P:42,P:43,P:45,P:46,P:47

un kolektoru P:40

savietots ar kadastra robežām un ielu sarkanajām līnijām

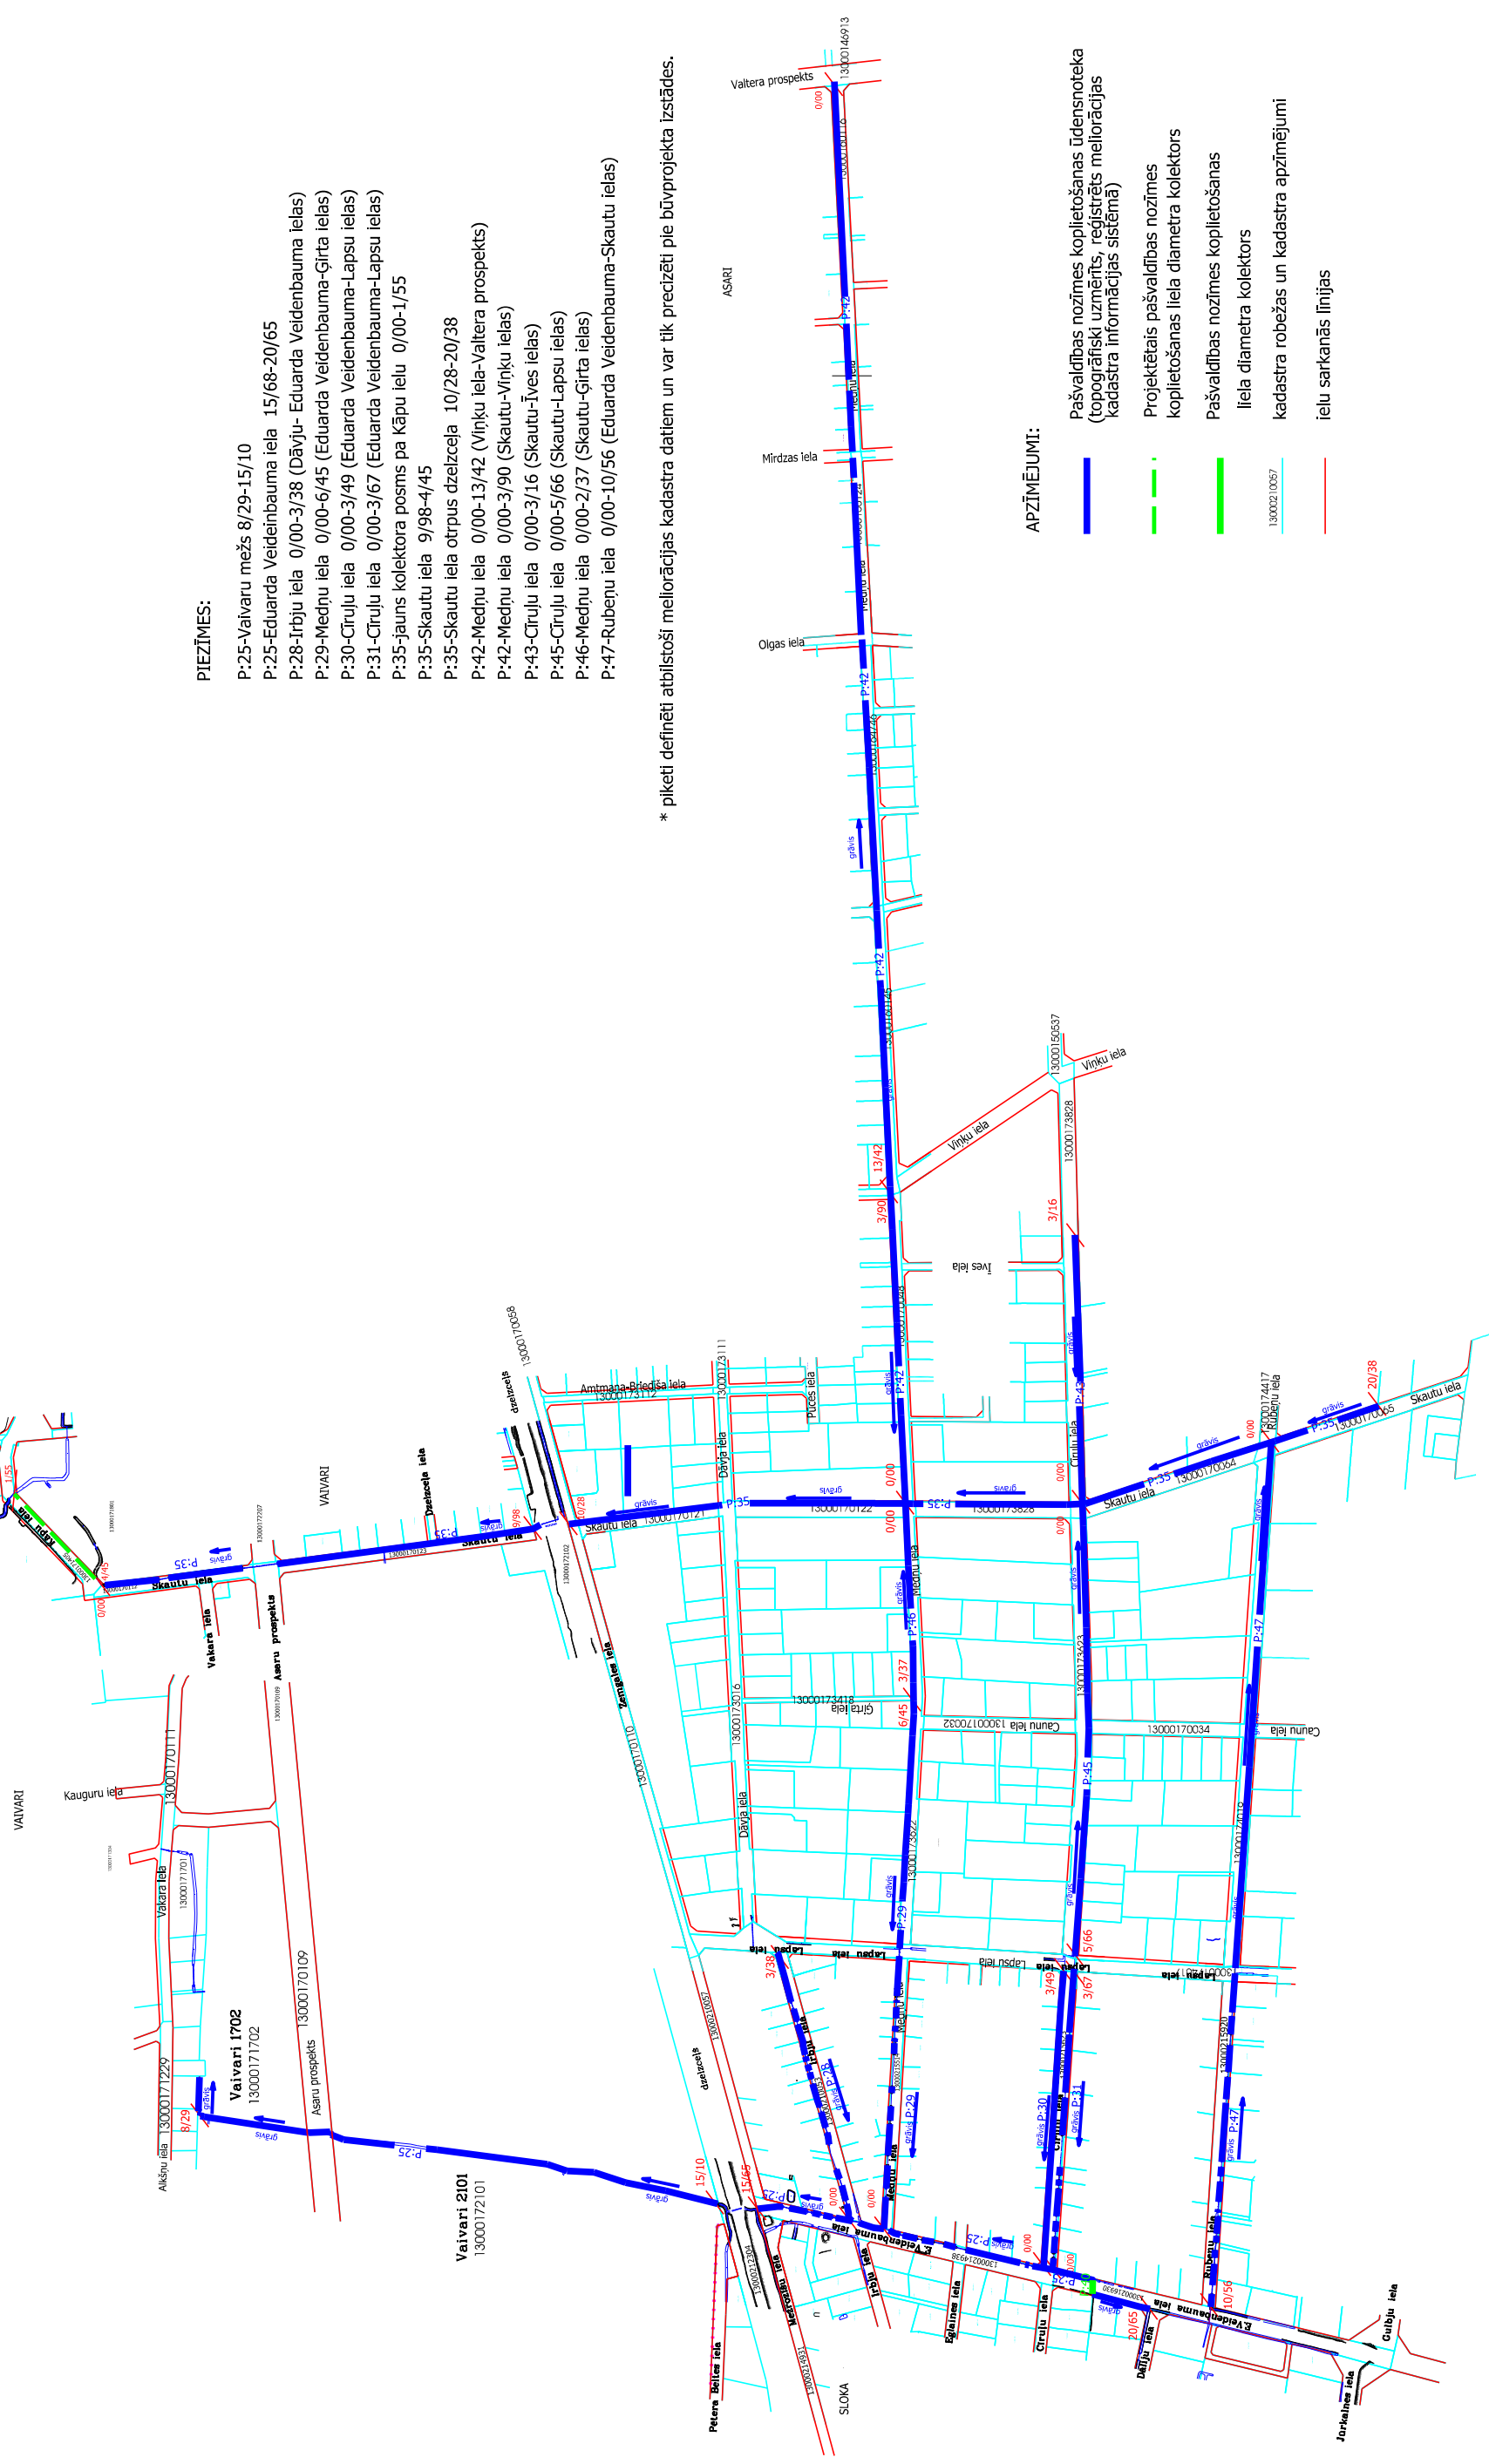

PIEZĪMES:

- P:25-Vaivaru mežs 8/29-15/10
- P:25-Eduarda Veideinbauma iela 15/68-20/65
- P:28-Irbju iela 0/00-3/38 (Dāvju- Eduarda Veidenbauma ielas)
- P:29-Medņu iela 0/00-6/45 (Eduarda Veidenbauma-Girta ielas)
- P:30-Cīruļu iela 0/00-3/49 (Eduarda Veidenbauma-Lapsu ielas)
- P:31-Cīruļu iela 0/00-3/67 (Eduarda Veidenbauma-Lapsu ielas)
- P:35-jauns kolektora posms pa Kāpu ielu 0/00-1/55
- P:35-Skautu iela 9/98-4/45
- P:35-Skautu iela otrpus dzelzceļa 10/28-20/38
- P:42-Medņu iela 0/00-13/42 (Viņķu iela-Valtera prospekts)
- P:42-Medņu iela 0/00-3/90 (Skautu-Viņķu ielas)
- P:43-Cīruļu iela 0/00-3/16 (Skautu-Īves ielas)
- P:45-Cīruļu iela 0/00-5/66 (Skautu-Lapsu ielas)
- P:46-Medņu iela 0/00-2/37 (Skautu-Girta ielas)
- P:47-Ruberņu iela 0/00-10/56 (Eduarda Veidenbauma-Skautu ielas)

* piketi definēti atbilstoši meliorācijas kadastra datiem un var tik precizēti pie būvprojekta izstrādes.

APZĪMĒJUMI:

- Pašvaldības nozīmes koplietošanas ūdensnoteka (topogrāfiski uzņemts, reģistrēts meliorācijas kadastra informācijas sistēmā)
- Projektētais pašvaldības nozīmes koplietošanas liela diametra kolektors
- Pašvaldības nozīmes koplietošanas liela diametra kolektors
- kadastra robežas un kadastra apzīmējumi
- ielu sarkanās līnijas