


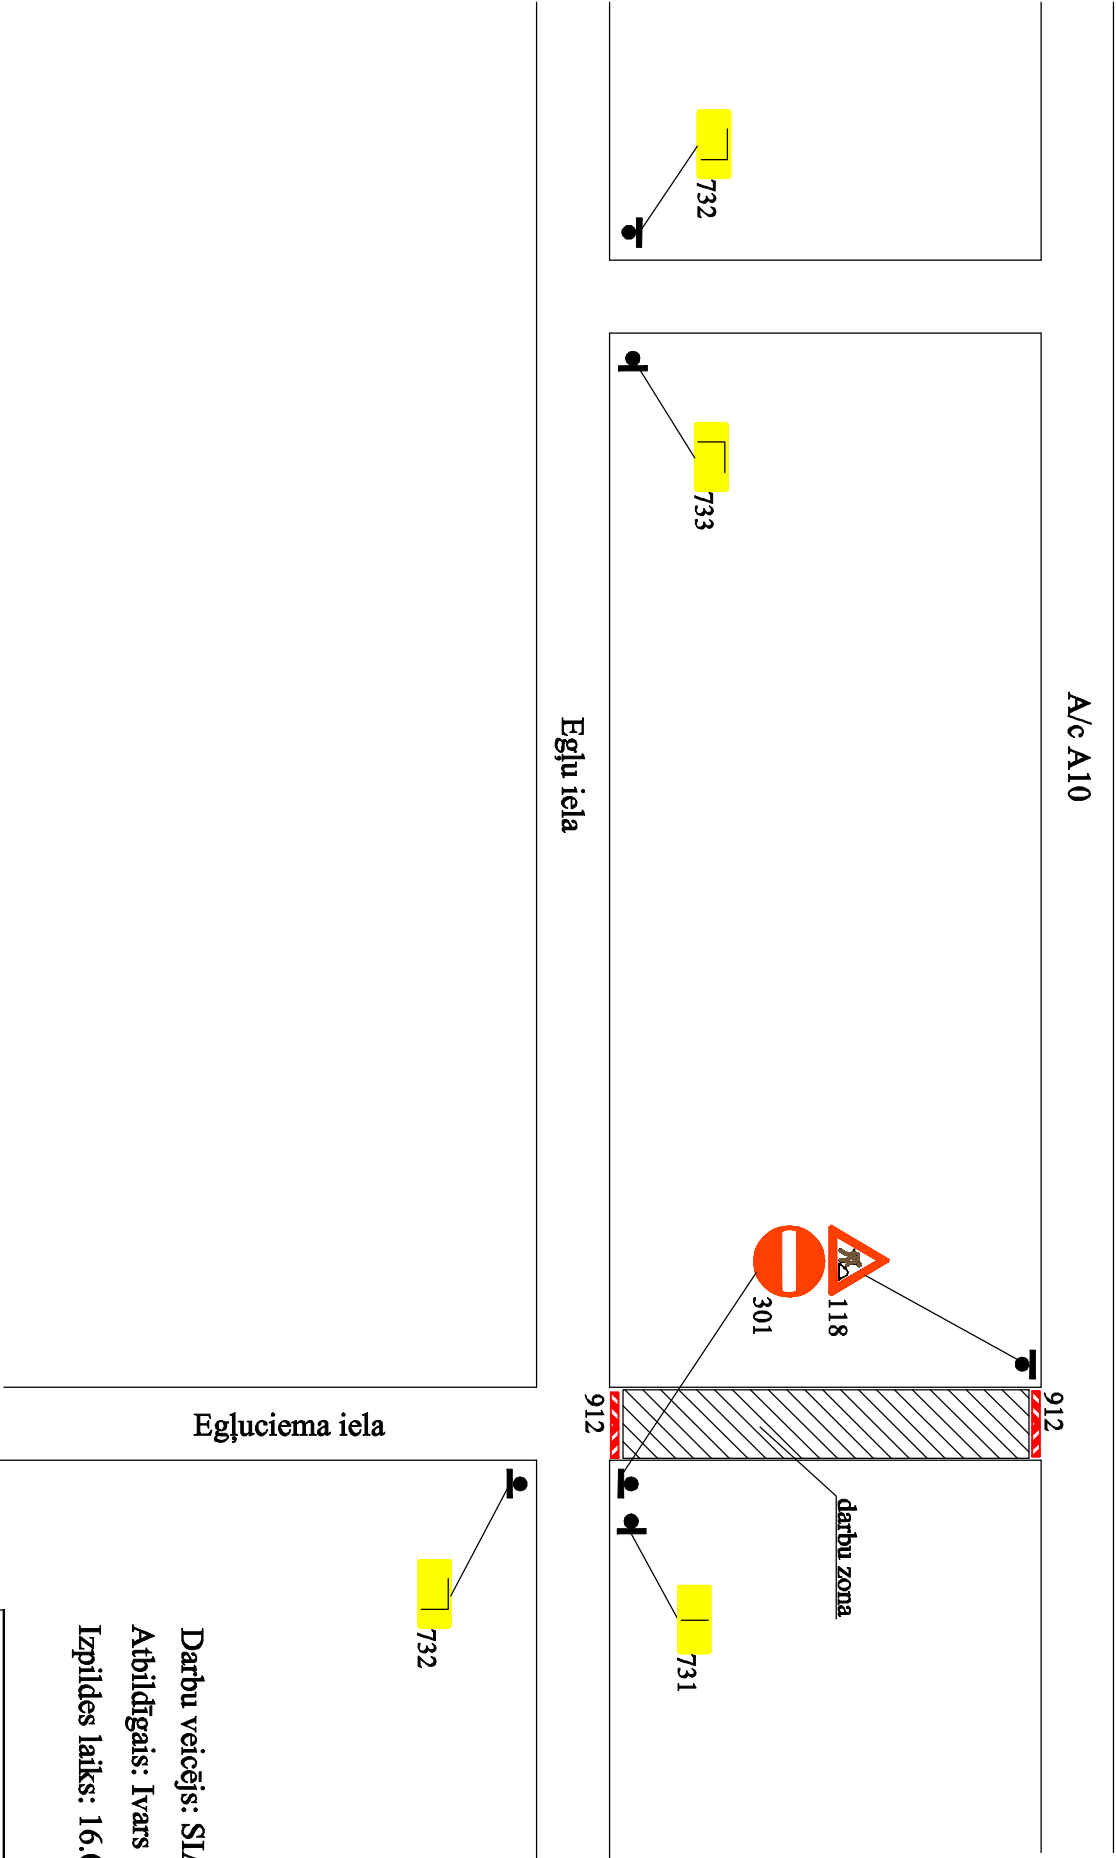

Darbu veicējs: SIA "Liktenis", Salas iela 13, Jūrmala
Atbildīgais: Ivars Šūpulnieks, tālr. Nr. 29219707
Izpildes laiks: 16.07.2026 - 17.07.2026

Pasūtītājs					
SIA JLD				Ras.Nr.	
Projekts		Remontdarbi Egluciema ielā		SO - 1	
Mārupes novads		Mērogs		Lapa/lapas	
Nodala		Satiksmes organizācija		1/1	
Rasējums		Paraksts		Uzvārds	
Ceļa aprīkojuma shēma		Izstrādāja		E. Geižins	

- PIEZĪMES**
- Slēgta satiksme Egluciema ielas posmā.
 - Ceļa aprīkojums uzstādams abpusēji LVS 77 - 1,2,3:2016
 - Dienakts tumšajā laikā uz vadstatņiem un barjerām uzstādīt signāluugunis