


Satiksmes organizācijas shēma

- Nodrošināt vietējo un operatīvo satiksmi
- Nodrošināt gājēju satiksmi
- Darbu veikšanas vietai jābūt aprīkotai saskaņā ar esošajām normām un prasībām Pēc(MK noteikumiem Nr.421; LVS 77-2; LVS-85)
- Darbi tiks veikti: no 25.07.2026 līdz 25.08.2026

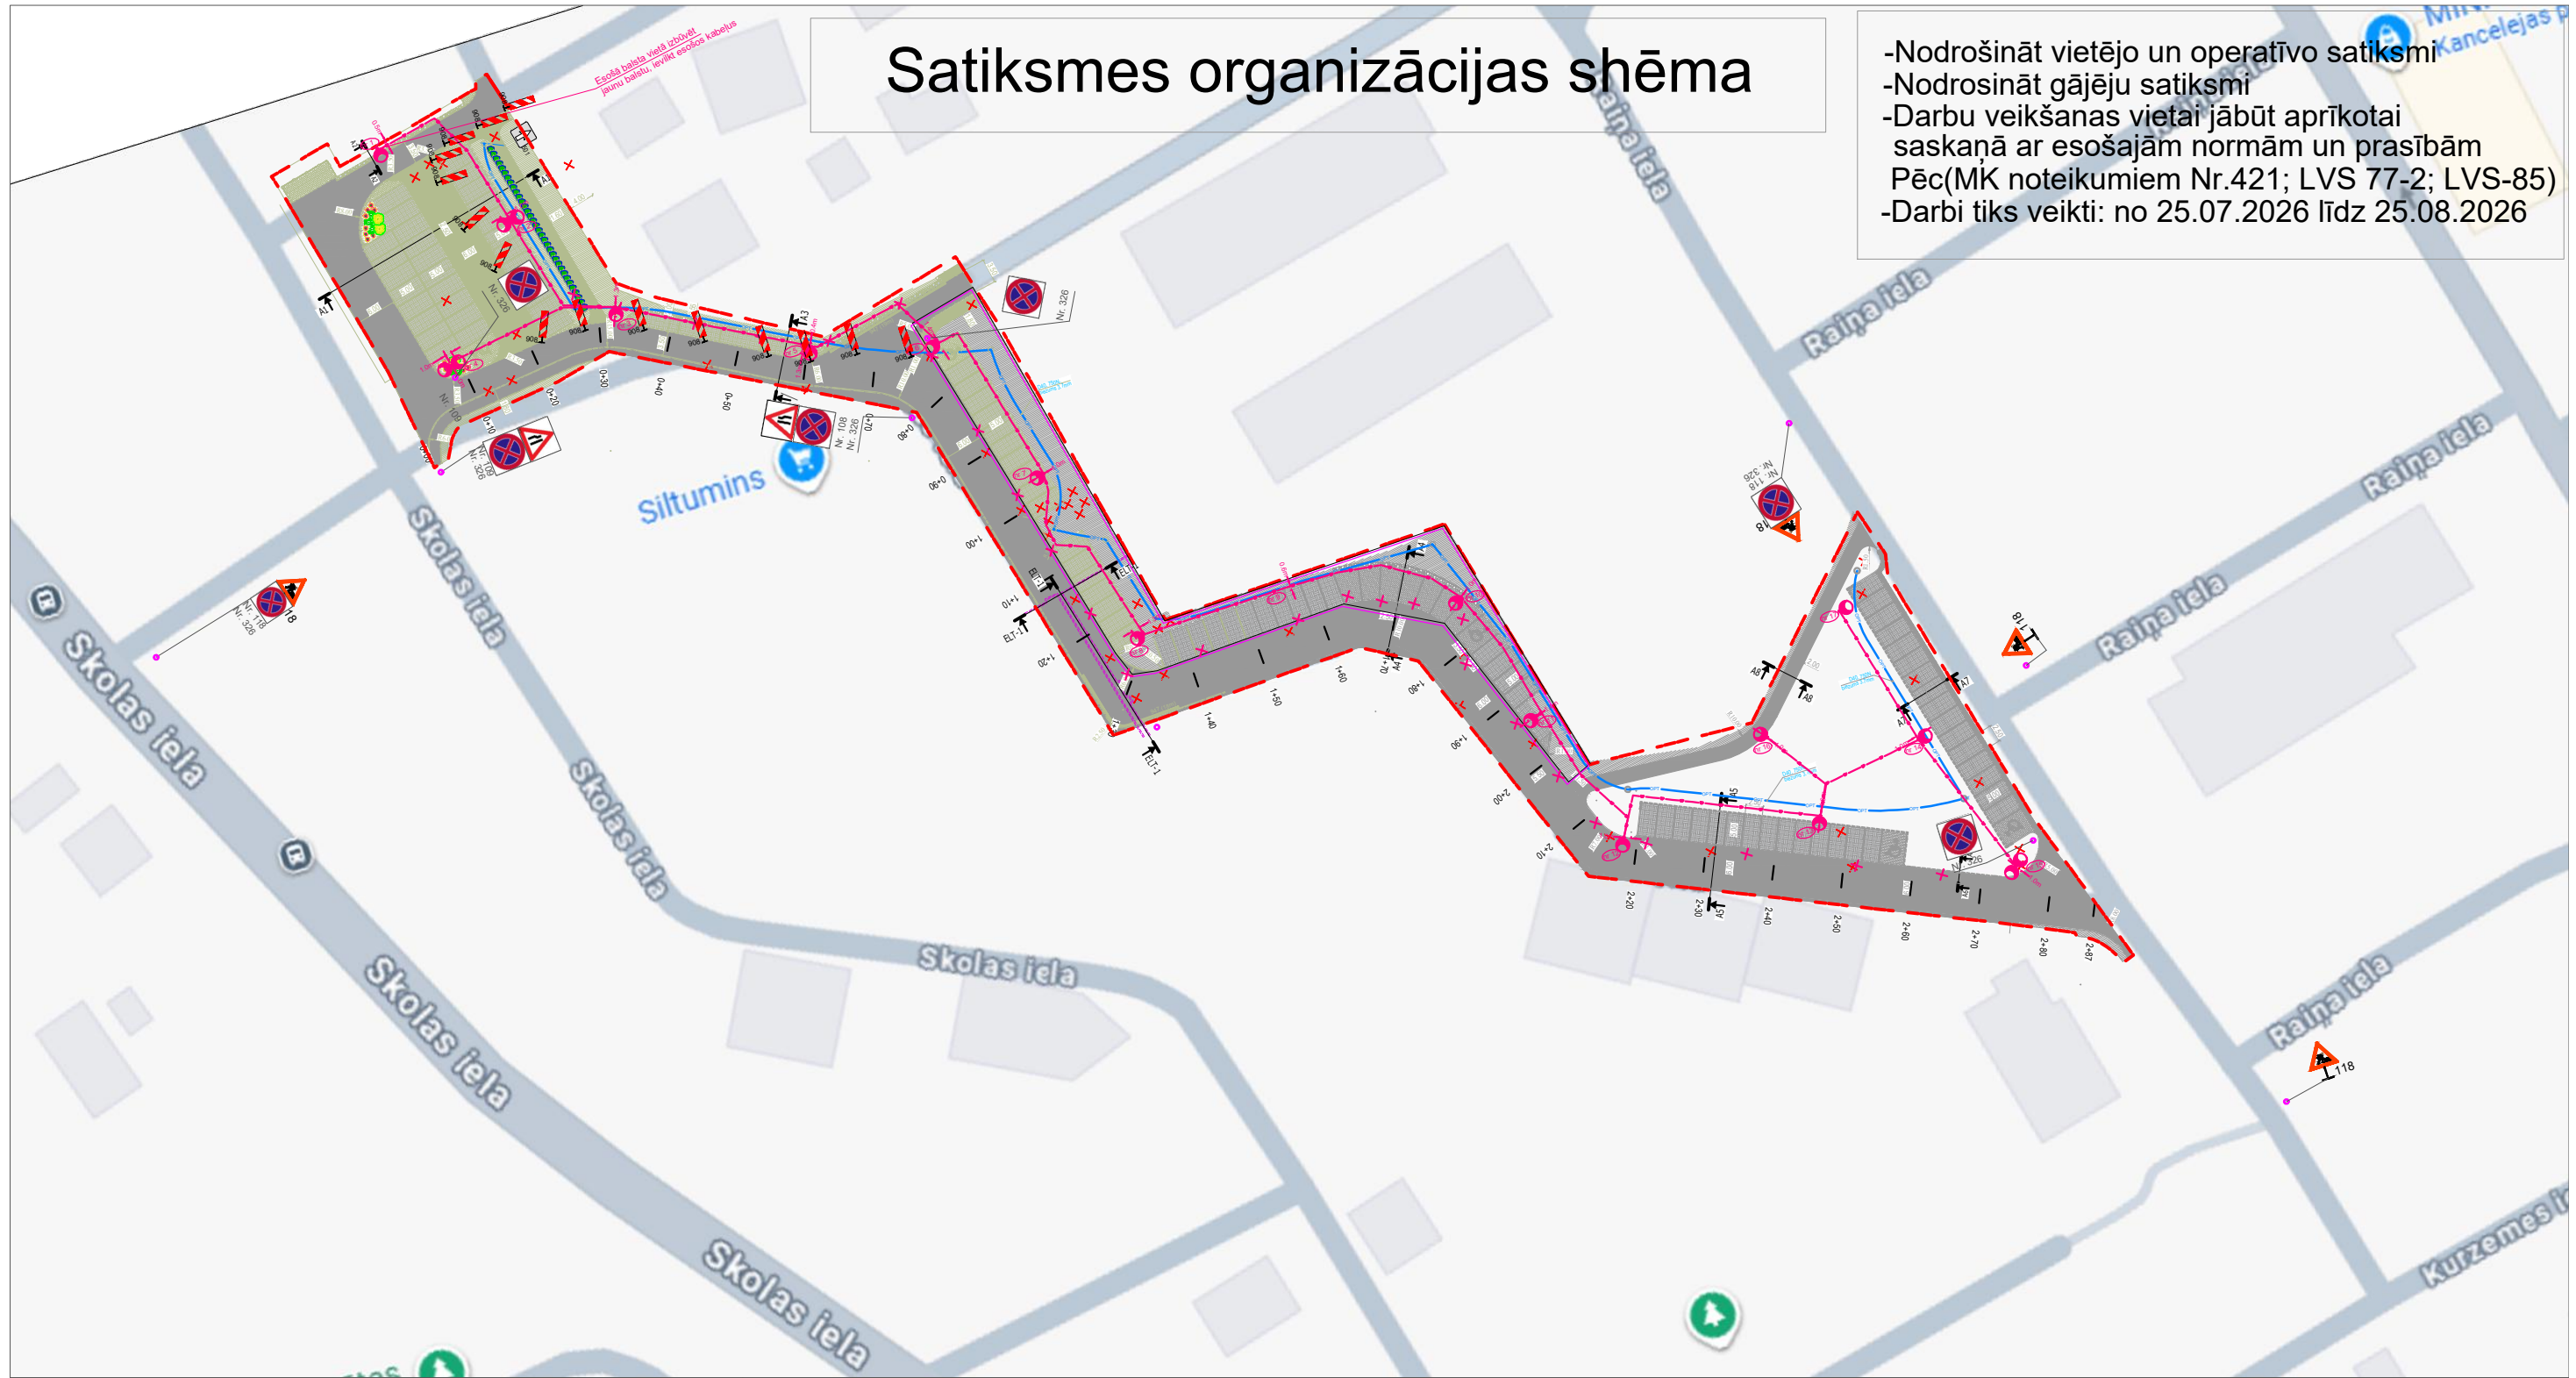

Apzīmējumi

APZĪMĒJUMS	NOSAUKUMS
	PROJEKTA ROBEŽA
	PAGaidu SATIKSMES ORGANIZĀCIJAS CEĻA ZĪMES

SHĒMA AKTUĀLA NO 25.07.2026. LĪDZ 25.08.2026

BIS-BL-124695-10357

Pasūtītājs:	JŪRMALAS VALSTSPILSĒTAS PAŠVALDĪBA	Atbildīgā persona objektā:	Ruslans Černašovs / mob.tālr. 26354511
Izstrādāja:	SIA Ribetons ceļi Re.nr.40103214477 Atbalss iela 18,Rīga LV-1063 Ruslans Černašovs / mob.tālr. 26354511	Būvobjekta nosaukums:	BRAUKTUVES, GĀJĒJU CELIŅU, AUTOSTĀVVIETU SEGUMA ATJAUNOŠANA, PAPLAŠINĀŠANAS DARBI IEKŠKVARTĀLĀ DAUDZDZĪVOKĻU NAMIEM SKOLAS IELĀ 32A UN SKOLAS IELĀ 28, JŪRMALĀ