


Grafiskais pielikums 2026.gada 29. jūlija
Jūrmalas Dzīvojamajai mājai funkcionāli nepieciešamā
zemesgabala noteikšanas komisijas lēmumam Nr.8.2- 11/ 1-L
(protokols Nr. 8.2-11/6 , 1.punkts)

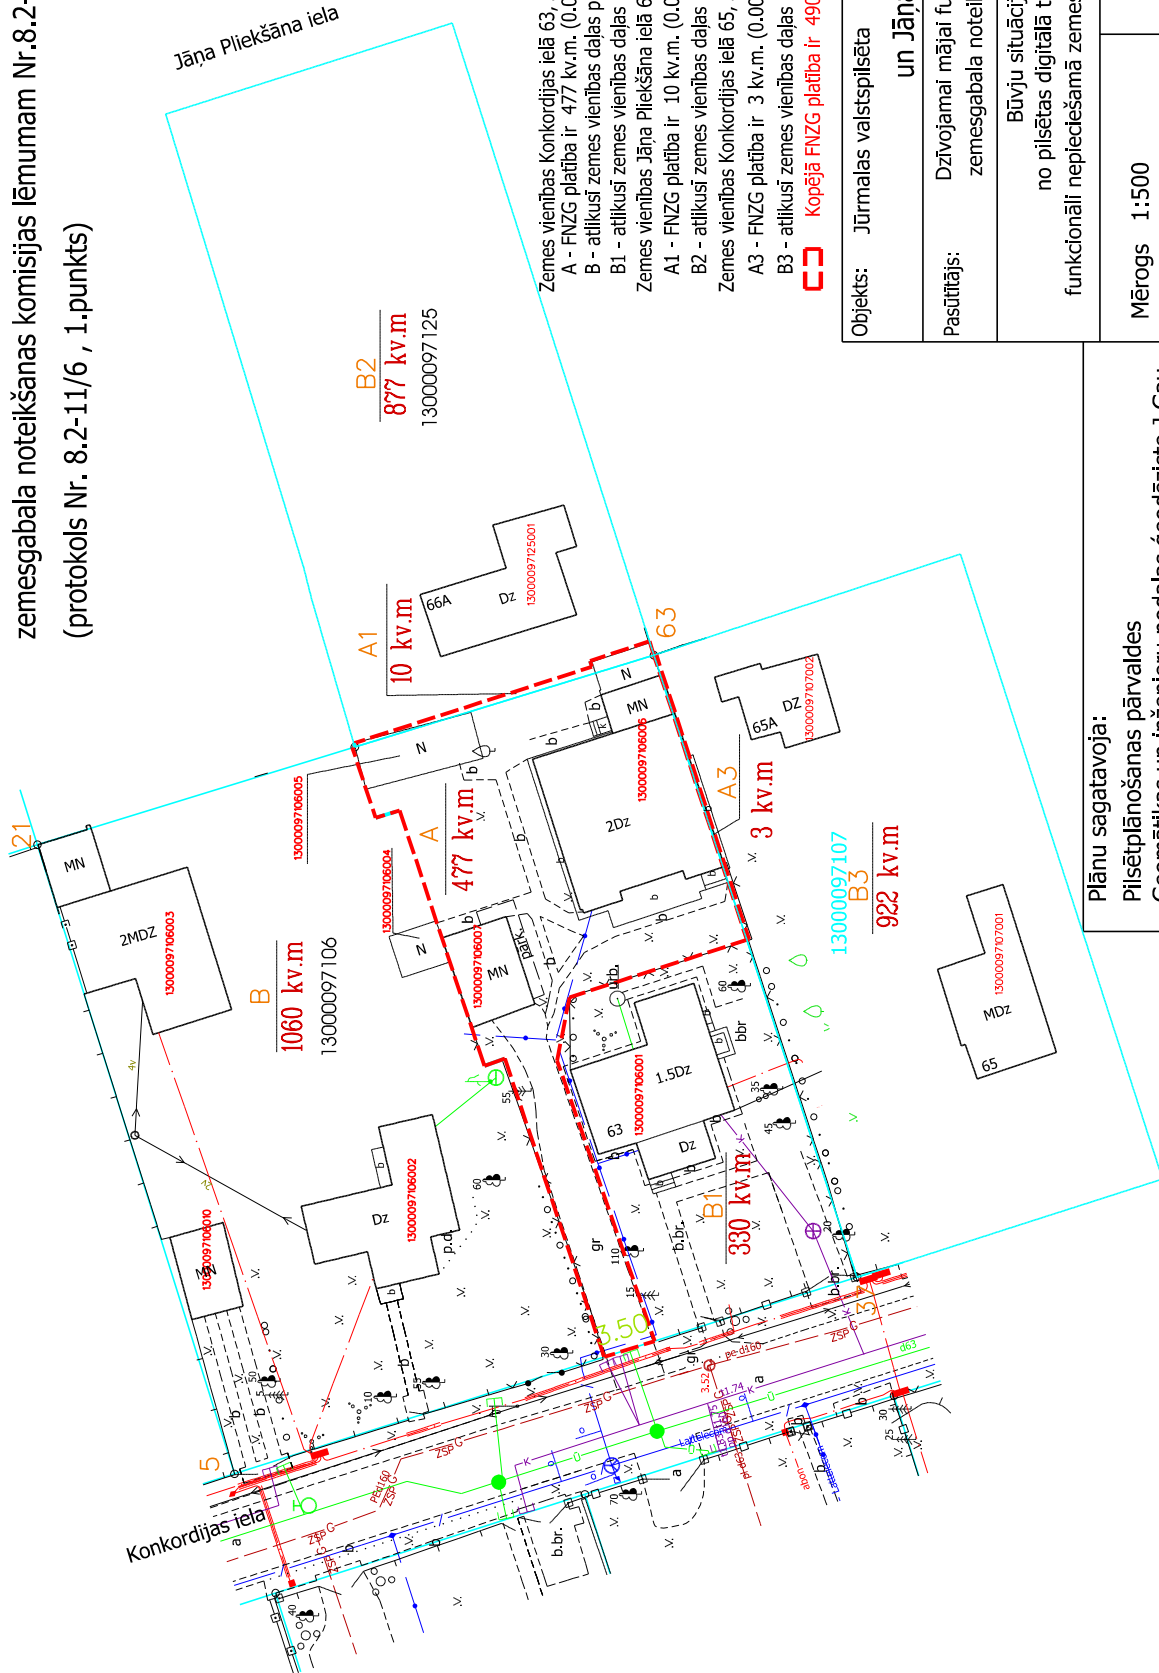

Zemes vienības Konkordijas ielā 63, Jūrmalā kopējā platība 1867 kv.m.
A - FNZG platība ir 477 kv.m. (0.0477 ha)
B - atlikusi zemes vienības daļas platība ir 1060 kv.m. (0.1060 ha)
B1 - atlikusi zemes vienības daļas platība ir 330 kv.m. (0.0330 ha)
Zemes vienības Jāņa Pleikšāna ielā 66A, Jūrmalā kopējā platība 887 kv.m.
A1 - FNZG platība ir 10 kv.m. (0.0010 ha)
B2 - atlikusi zemes vienības daļas platība ir 877 kv.m. (0.0877 ha)
Zemes vienības Konkordijas ielā 65, Jūrmalā kopējā platība 925 kv.m.
A3 - FNZG platība ir 3 kv.m. (0.0003 ha)
B3 - atlikusi zemes vienības daļas platība ir 922 kv.m. (0.0922 ha)
☐ Kopējā FNZG platība ir 490 kv.m. (0.0490 ha)

Objekts:	Jūrmalas valstspilsēta Konkordijas iela 63, 65 un Jāņa Pliekšāna iela 66A		
Pasūtītājs:	Dzīvojamai mājai funkcionāli nepieciešamā zemesgabala noteikšanas (FNZG) komisija		
Būvju situācijas plāns no pilsētas digitālā topogrāfiskā plāna funkcionāli nepieciešamā zemesgabala pārskatīšanas projektam			
Mērogs	1:500	Lapas 1	Lapa 1

Plānu sagatavoja:
Pilsētplānošanas pārvaldes
Ģeomātikas un inženieru nodaļas ģeodēziste J.Gau