
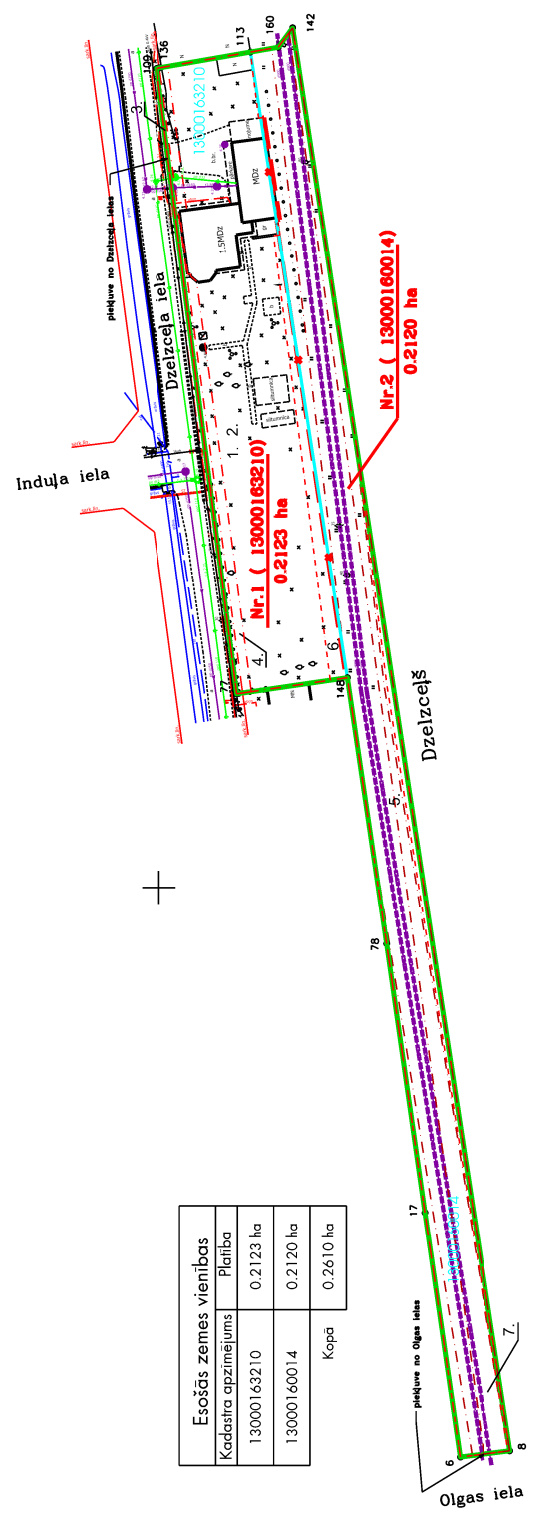
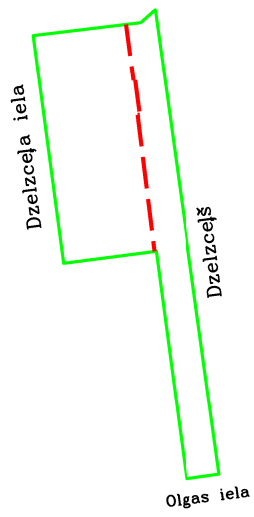


Projektētā teritorijas shēma
pirms zemes ierīcības projekta
izstrādes

Projektētā teritorijas shēma
pēc zemes ierīcības projekta
izstrādes

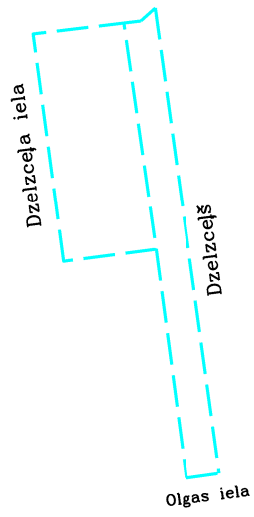

Esošās zemes vienības	
Kadastra apzīmējums	Platība
13000163210	0.2123 ha
13000160014	0.2120 ha
Kopā	
	0.2610 ha

Apzīmējumi :

- esošās zemes vienības kadastra apzīmējums
projekcijas teritorijas robeža
esošās zemes vienības robeža ar robežpunktu
ēka
projektēto zemes vienību robežas
robeža, kas tiks likvidēta
nekustamo īpašumu apgrūnājumā robežas
projekcijas zemes vienības kadastra nummurs un

Projekētās zemes vienības			Apgrūdinājumi	
Nr.	Kadastra apzīmējums	Platības no esošajām zemes vienībām	Kartas Nr.	Klasifikācijas kods
1.	13000163210	13000163205 - 0.2111 ha 13000160014 - 0.0012 ha	1. 2. 3. 4. 5. 6.	7311010300 7312070101 7312030100 7312010102 7312010201 7312010202
2.	13000160014	13000160014 - 0.2108 ha 13000163205 - 0.0012 ha	1. 2. 5. 6. 7.	7311010300 7312070101 7312010201 7312010202 7312030601

$$\begin{array}{r} x=312600 \\ +y=481000 \\ \hline \end{array}$$

UZMERĪJUMS REGISTRĒTS
un elektroniski parakstīts
Jūrmalas valsts policijas administrācijas
Pilsētas policijas pārvaldes
Ģeomatikas un inženieru nodaļa

A. Nikolajeva - 25.06.2026
Nr.581-2026



tälr. +371 29232907

Zemes ierīkotāja sertifikāts Nr.AA0074
(izsniegts 03.01.2011. dienas līdz 02.01.2031.)

Pielikums Jūrmalas domes
2026. gada 29. oktobra lēmumam Nr. ...
(protokols Nr. ..., ... punkts)

