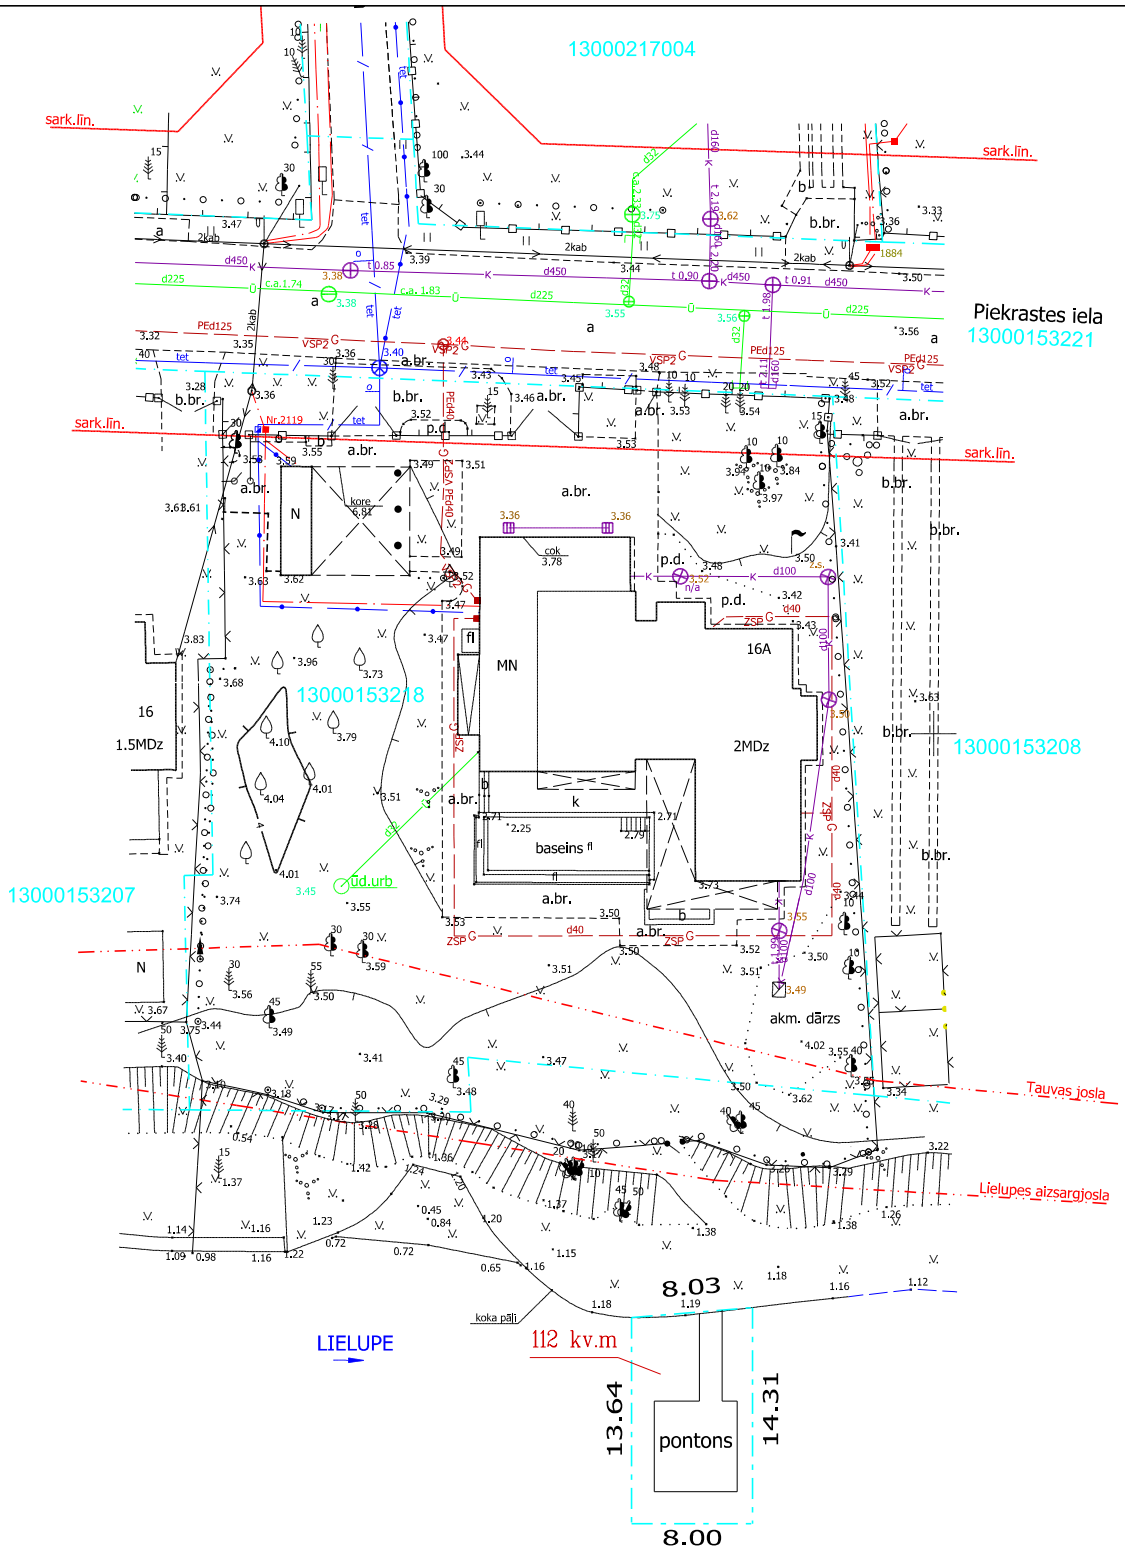

PIEZĪME:

Iznomājamās zemes vienības daļas platība zemes vienībā ar kadastra apzīmējumu 13000153401 ir 112 kv.m., kur ūdens 112 kv.m nomas gabali atrodās starp Lielupes 20 km un 21 km

BSP REĢISTRĒTS
un elektroniski parakstīts
Jūrmalas valstspilsētas administrācijas
Pilsētplānošanas pārvaldes
Ģeomātikas nodaļā
A.Nikolajeva - 19.12.2022
Nr.197-2022

Objekts: Jūrmalas pilsēta Pie Piekrastes ielas 16A		
Pasūtītājs:		
Būvju situācijas plāns no pilsētas digitālā topogrāfiskā plāna ūdens teritorijas nomai		
Mērogs: 1:500	Lapas 1	Lapa 1