


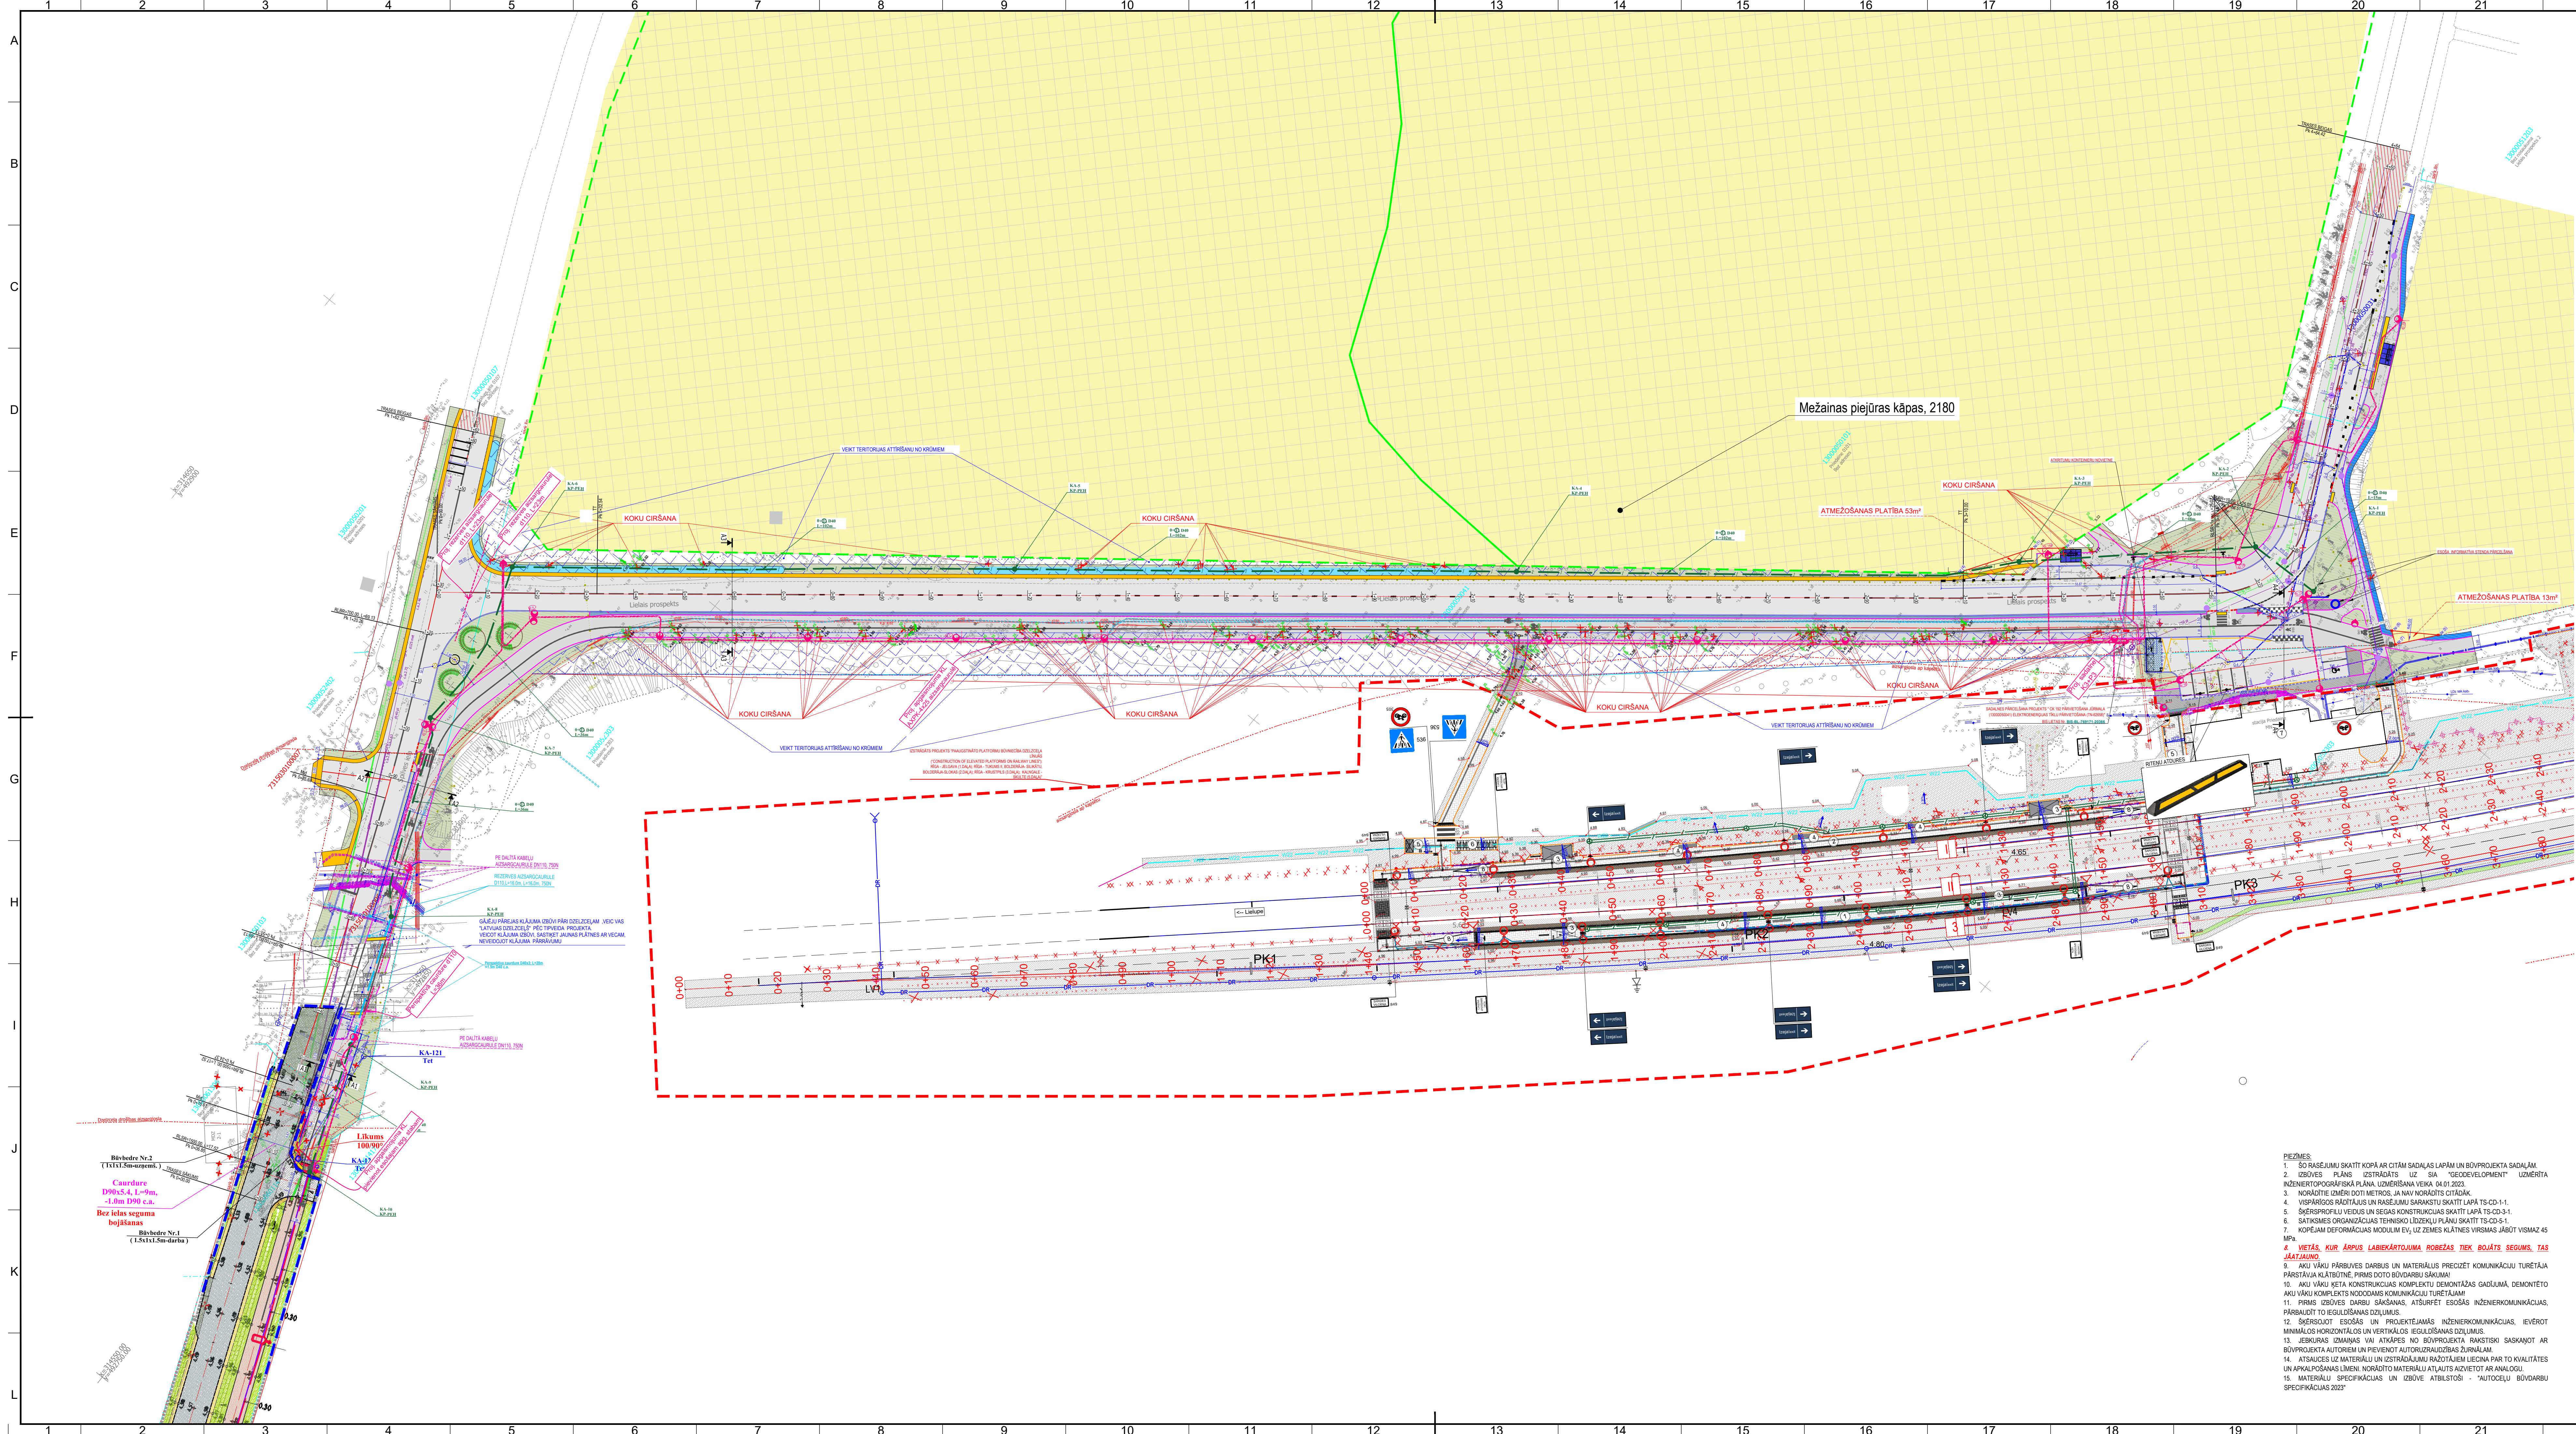

PIENĒMTIE APZĪMĒJUMI	
APZĪM.	NOSAUKUMS
[Symbol]	PROJ. CEĻI (asfaltbetons)
[Symbol]	PROJ. NĒMALES (nesaistīts minerālmateriāls)
[Symbol]	PROJ. VELOCEĻĀJS (asfaltbetons)
[Symbol]	PROJ. GĀJĒJU CEĻS (asfaltbetons)
[Symbol]	PROJ. GĀJĒJU CEĻS (betona bruģakmens)
[Symbol]	PROJ. DROŠĪBAS ZONA (betona bruģakmens)
[Symbol]	PROJ. / ATJAUNOJAMĀS ZĒLIENS (augšanas sēkļu maisījums, h=10cm) TIPS 7
[Symbol]	Piegādāt teritorijas nogādāšanu, apzīmēšana ar noteikto augu zīmēm
[Symbol]	Projekcijas līnijas (sīkta izstrādājuma) izstrādājuma projekta izstrādājuma
[Symbol]	PROJEKTIETĀS CEĻA APMALES 100.30.15 (izstrādājuma 10cm)
[Symbol]	PROJEKTIETĀS PĀRVEIDOTĀS CEĻA APMALES 100.22.15 (izstrādājuma 10cm)
[Symbol]	PROJEKTIETĀS IETVES APMALES 100.20.8
[Symbol]	ESOŠIE SAGLABĀJUMI KOKI
[Symbol]	CERTĀJUMI KOKI (precīzi apraksti koku apjomu skaiti, atbilstošs koku ciršanas plāns)
[Symbol]	TERITORIJAS ATTĪRĪŠANA NO KRŪMĒM
[Symbol]	PROJ. IEVALKA
[Symbol]	GĀJĒJU AIZSARGNORBEŽOJUMS
[Symbol]	GRĪEZĻU VIETA
[Symbol]	PROJ. AUTOBUSU PIETURVIETAS NOUJME
[Symbol]	STĀVVIETAS MARKĒJUMS (920) AR KRĀSU
[Symbol]	APMALES AUGŠAS ATZĪME
[Symbol]	SEGAS ATZĪME
[Symbol]	GĀJĒJU AIZSARGNORBEŽOJUMS
[Symbol]	PROJ. LIETUSŪDENS UZTVERĒJĒJĀ
[Symbol]	PROJ. TAKTĪLAIS BETONA BRUGĀKĀMENS (betona bruģis 20x10x5cm)
[Symbol]	PLĀNOTIE APSTĀDĀJUMI (Mākslīgās priedes)
[Symbol]	KAPES VĀKA REGULĒŠANA SEKŪMA LĪMENI
[Symbol]	AKU VĀKU REGULĒŠANA SEKŪMA LĪMENI

INŽENIERĪTKĻU PIENĒMTIE APZĪMĒJUMI	
[Symbol]	LIETUSŪDEŅU KANALIZĀCIJA
[Symbol]	LIETUSŪDEŅU KANALIZĀCIJAS INFILTRĀCIJAS AKĀ
[Symbol]	PROJ. LIETUSŪDENS UZTVERĒJĒJĀ
[Symbol]	PROJ. LIETUSŪDENS AKĀ
[Symbol]	PROJEKTIETĀS IELAS APGAISMOJUMA STĀBS AR GAISMAIS KĒRMENI
[Symbol]	PROJEKTIETĀ IELAS APGAISMOJUMA KL-0.4KV
[Symbol]	SIA TET ESOŠĀS KK TRASES CAUREJAMĀS PĀRBAUDES POSMIS
[Symbol]	PROJ. PE DALTĀ KABELU AIZSARGCAURULE DN160, 750N
[Symbol]	PROJ. PE DALTĀ KABELU AIZSARGCAURULE DN160, 750N
[Symbol]	PROJ. OPTISKO KABELU KANALIZĀCIJA AR IEVLIKTO VIRVU (D=40x4mm, 750N)
[Symbol]	PROJ. OPTISKO KABELU KANALIZĀCIJAS AKĀ, KP-PEH 800x650

PIEZĪĒŠAS:

- ŠO RĀSĒJUMU SKATĪT KOPĀ AR CITĀM SADAĻAS LAPĀM UN BŮVPROJEKTA SADAĻĀM.
- IZBŪVES PLĀNS IZSTRĀDĀTS UZ SIA "GEODEVELOPMENT" IZMĒRTĀ INŽENIERINGRĀFISKĀ PLĀNĀ, LĪNĒJUMSĀNA VĒKA 14.01.2023.
- NOBĒDĪTIE IZMĒRI DOTI METROS, JA NAV NORĀDĪTS CITĀDOK.
- VISPĀRĪGOS RĀDĪTĀJUS UN RĀSĒJUMU SARAKSTU SKATĪT LAPĀ TS-CD-1-1.
- SKĒRSPROFILU VEIDUS UN SEGAS KONSTRUKCIJAS SKATĪT LAPĀ TS-CD-3-1.
- SĀTISKĀS ORGANIZĀCIJAS TEHNISKO IZDOZĻU PLĀNU SKATĪT TS-CD-5-1.
- KOPIĒJAM DEFORMĀCIJAS MODULIM EVI, UZ ZĒMES KLĀTNES VRSMAS JĀBŪT VISMAZ 45 MP.
- VIETAS, KUR ĀRĀPS LABĒKĀRTOJUMA ROBEŽAS TĒK ROJĀTS SEKŪMS, TĀS JĀATJAUNO.**
- AKU VĀKU PĀRĪBĒS DARBUS UN MATERIĀLUS PRECĪZĒT KOMUNIKĀCIJU TURĒTĀJĀ PĀRSTĀJĀJĀ KLĀTĒJĀ, PIRMS DOTĀ BŮVDARBU SĀKUMA.
- AKU VĀKU KĒTA KONSTRUKCIJAS KOMPLEKTU DEMONTĀŽAS GADĪJUMĀ, DEMONTĒTO AKU VĀKU KOMPLEKSU NOCĪDĀMIS KOMUNIKĀCIJU TURĒTĀJĀM.
- PIRMS IZBŪVES DARBU SĀKŠANAS, ATSPĒRĒT ESOŠĀS INŽENIERINGRĀFISKĀS, PĀRBAUDĪT TO REGULĒŠANAS DZĪVUMS.
- SKĒRSJŪOT ESOŠĀS UN PROJEKTIJAMĀS INŽENIERINGRĀFISKĀS, IEVĒROT MINIMĀLOS HORIZONTĀLOS UN VERTIKĀLOS REGULĒŠANAS DZĪVUMS.
- JEBKURAS IZMAJAS VAI ATBĒRĒS NO BŮVPROJEKTA RĀSTĪSKĀS SĀKŠĀJOT AR BŮVPROJEKTA AUTOREM UN PREVENOT AUTORIZĀCIJAS ŽURNĀLĀM.
- ATSAUCES UZ MATERIĀLU UN IZSTRĀDĀJUMU RĀDĪTĀJĀM LĒCĒNA PAR TO KVALITĀTES UN APKALPOŠANAS LĪMENI NORĀDĪTO MATERIĀLU ATĀUTS ADZĪVĒJOT AR ANALOĢU.
- MATERĀLU SPECIFIKĀCIJAS UN IZBŪVES ATBILSTOŠĀS - "AUTOCEĻU BŮVDARBU SPECIFIKĀCIJAS 2023".

C		
B		
A		
KODS	IZMAJAS	IZM. IZDARĪJA
DARBA RĀSĒJUMS BŮVNICĪBAI		
▶ IEPRIEKŠĒJIS MATERIĀLS APSTIPRINĀŠANAI		
AUTOCAD RĀSĒJUMĀ AR ROKU VEIKTAS IZMAJAS IR SPĒKĀ, JA APĻĒCINĀTAS AR BŮVPROJEKTA VADĪTĀJĀ PARAKSTU.		
PROJEKTIETĀS:		
SIA "GLOBAL PROJECT", BIEŠU IELA 5-2, RĪGA, LV-1004		
Tālrunis: +371 26134910, e-pasts: info@globalproject.lv		
PASŪTĀJIS:		
JŪRMĀLAS VALSTSPĒLŠĒTAS ADMINISTRĀCIJA		PASŪTĀJIS
Jomas iela 1/5, Jūrmala, LV-2015		02/05/23
BŮVOBJEKTS:		
VELOCEĻA GAR LIELO PROSPEKTU NO PRIEDARĒS STACIJAS LĪDZ BAIBTES IELAI, IESKATOT DZELZCEĻA PĀRBRĀUKTĀJĀ BAIBTES IELĀ IZBŪVĒ, JŪRMĀLAS VALSTSPĒLŠĒTĀ	FAILA NOS.	
	BP_23.05.2024_pr_ang	
BŮVĒ:		
LIELA PROSPEKTA UN SPLVES IELAS POSMIS, JŪRMĀLAS VALSTSPĒLŠĒTĀ	DATUMS	
	15.02.2024.	
RĀSĒJ. NOSAUKUMS		
STADIJA		
BP		
ĢENERĀLPLĀNS AR SVIETOZIEM INŽENIERĪTKĻIEM		
M 1:500		
BŮVPROJ. VAD.: H. RUTKOVSKIS		
15.02.2024.		
DAĻA		
RAS. NR.		
N.		
BŮVPROJ. DAĻ. VAD. A. CIRČENIS		
15.02.2024.		
IZSTRĀDĀJA:		
GP-1		
1/1		